


51. TEREN INWESTYCYJNY OSIEDLE WARSZEWO/SARNIA

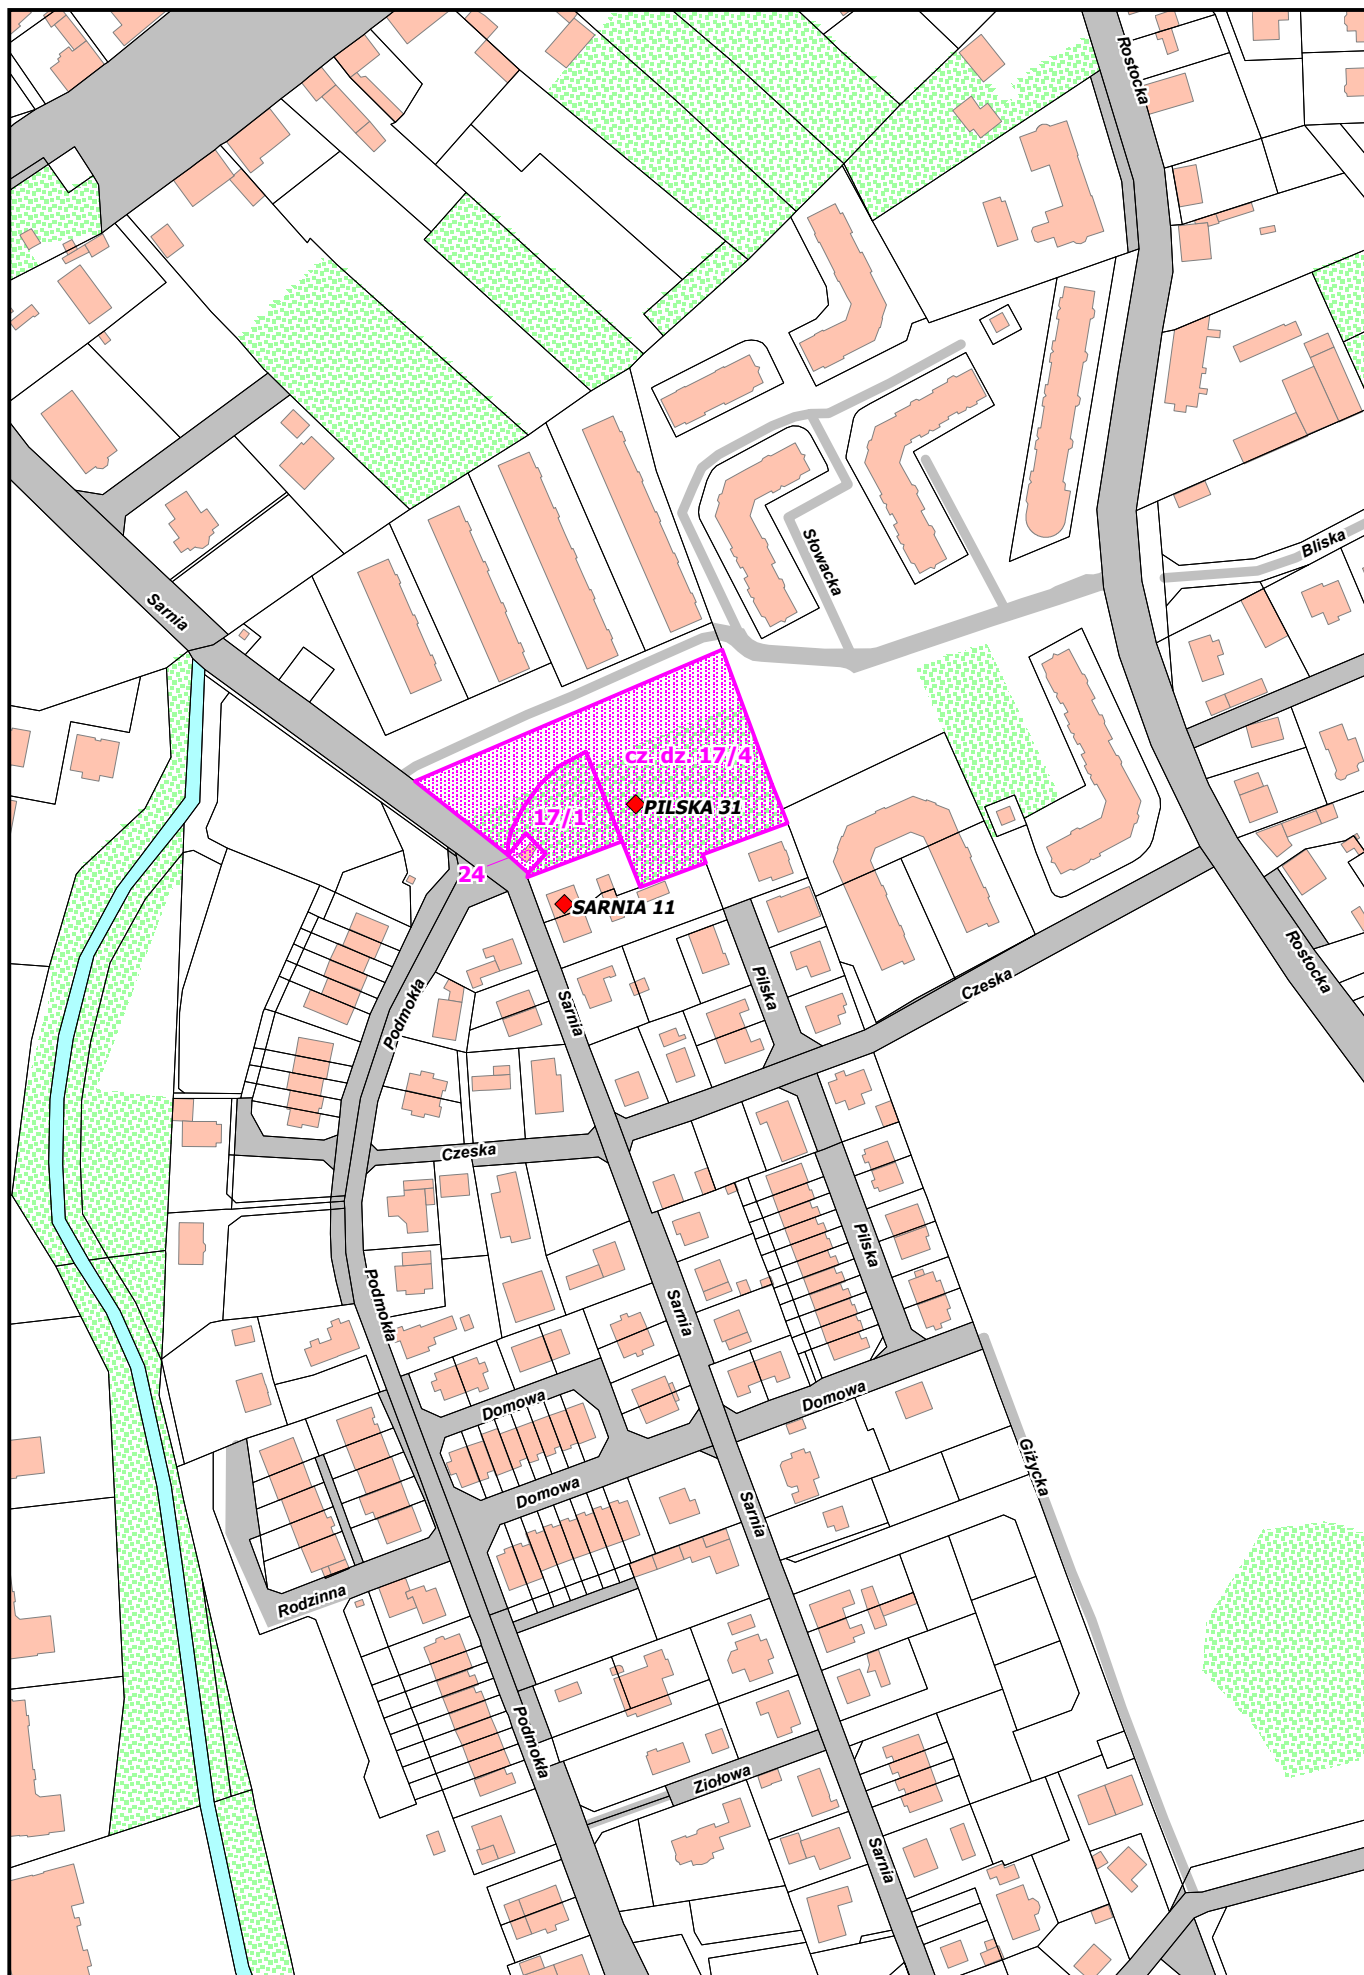

Obręb geodezyjny 3080 Nad Odrą
Działki nr 24, 17/1 i część działki nr 17/4
Pow. około 5500 m²