


24. TEREN INWESTYCYJNY PRZY UL. STRZAŁOWSKIEJ

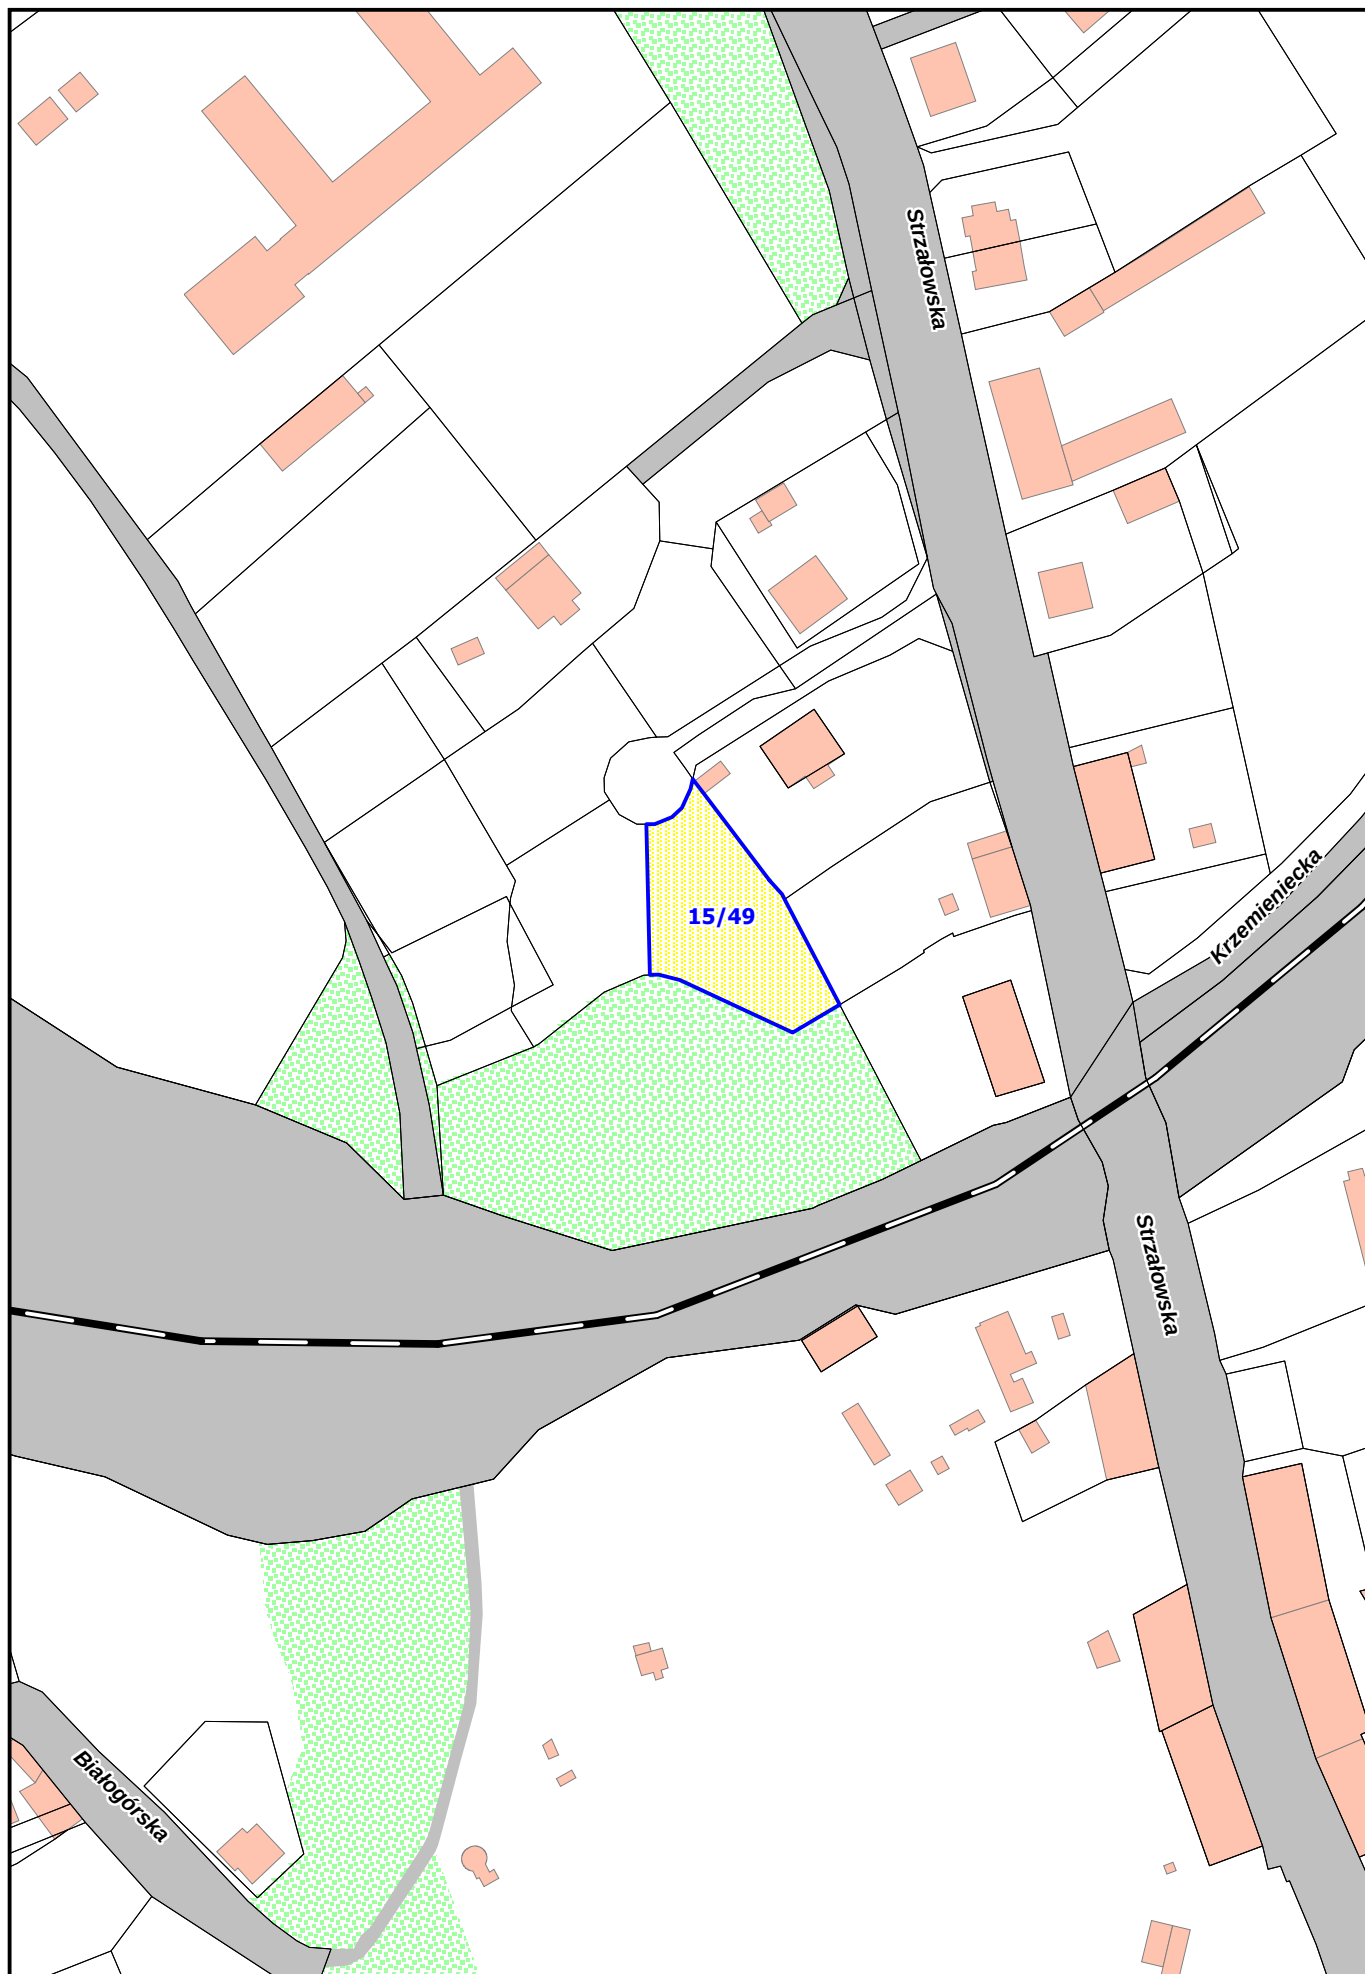

Obręb geodezyjny 3091 Nad Odrą
Działka nr 15/49
Pow. 1137 m2