


**26. TEREN INWESTYCYJNY PRZY UL. LILIOWEJ**

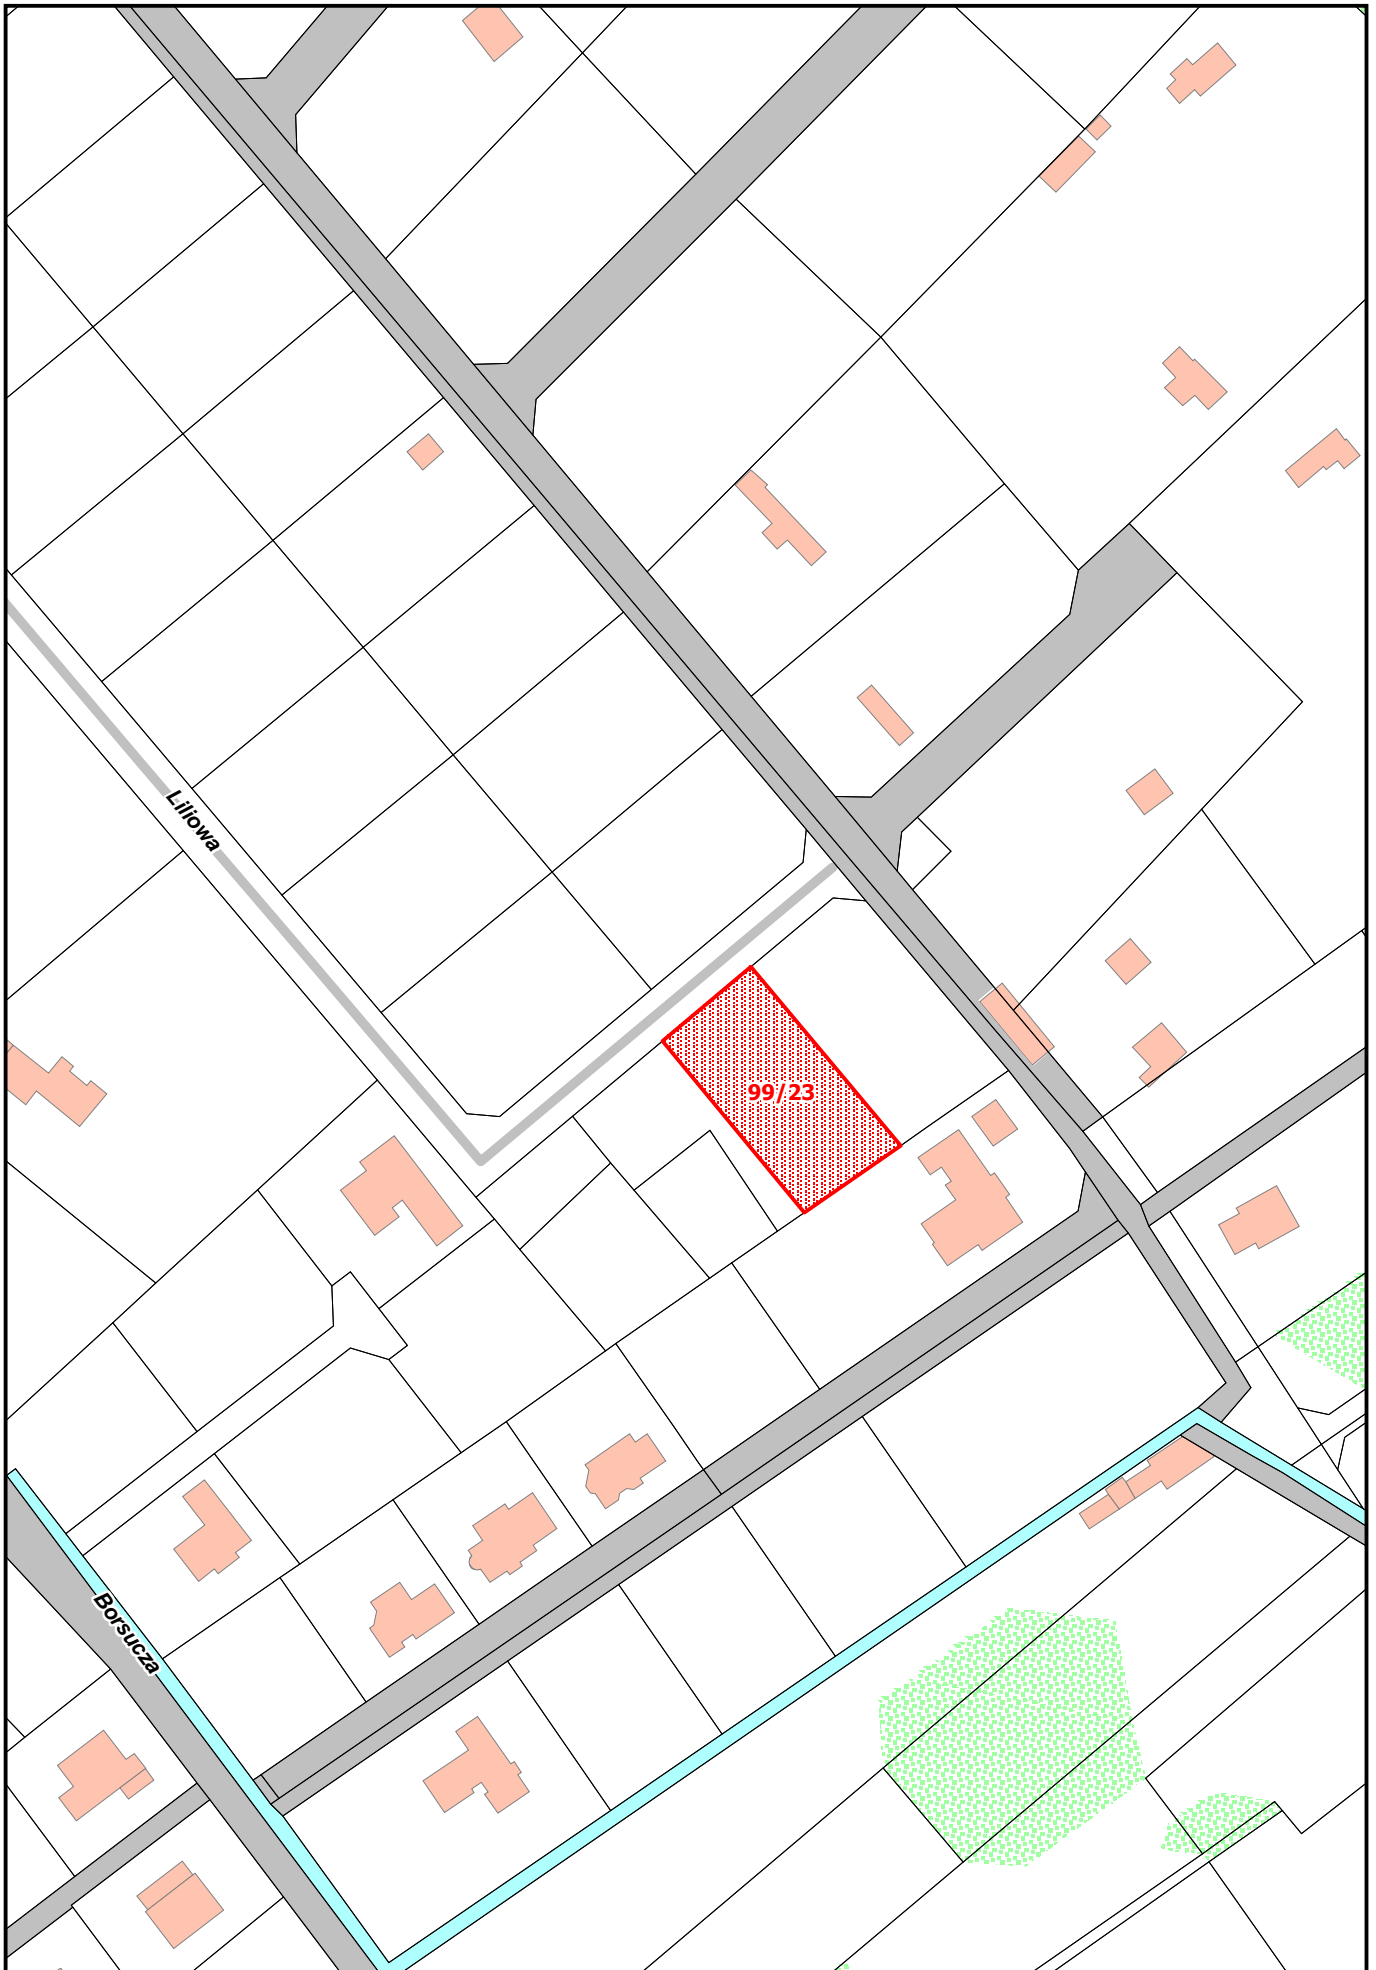

*Obr b geodezyjny 4010 D bie  
Działka nr 99/23  
Pow. 1218 m2*