


26. TEREN INWESTYCYJNY PRZY UL. STRZAŁOWSKIEJ

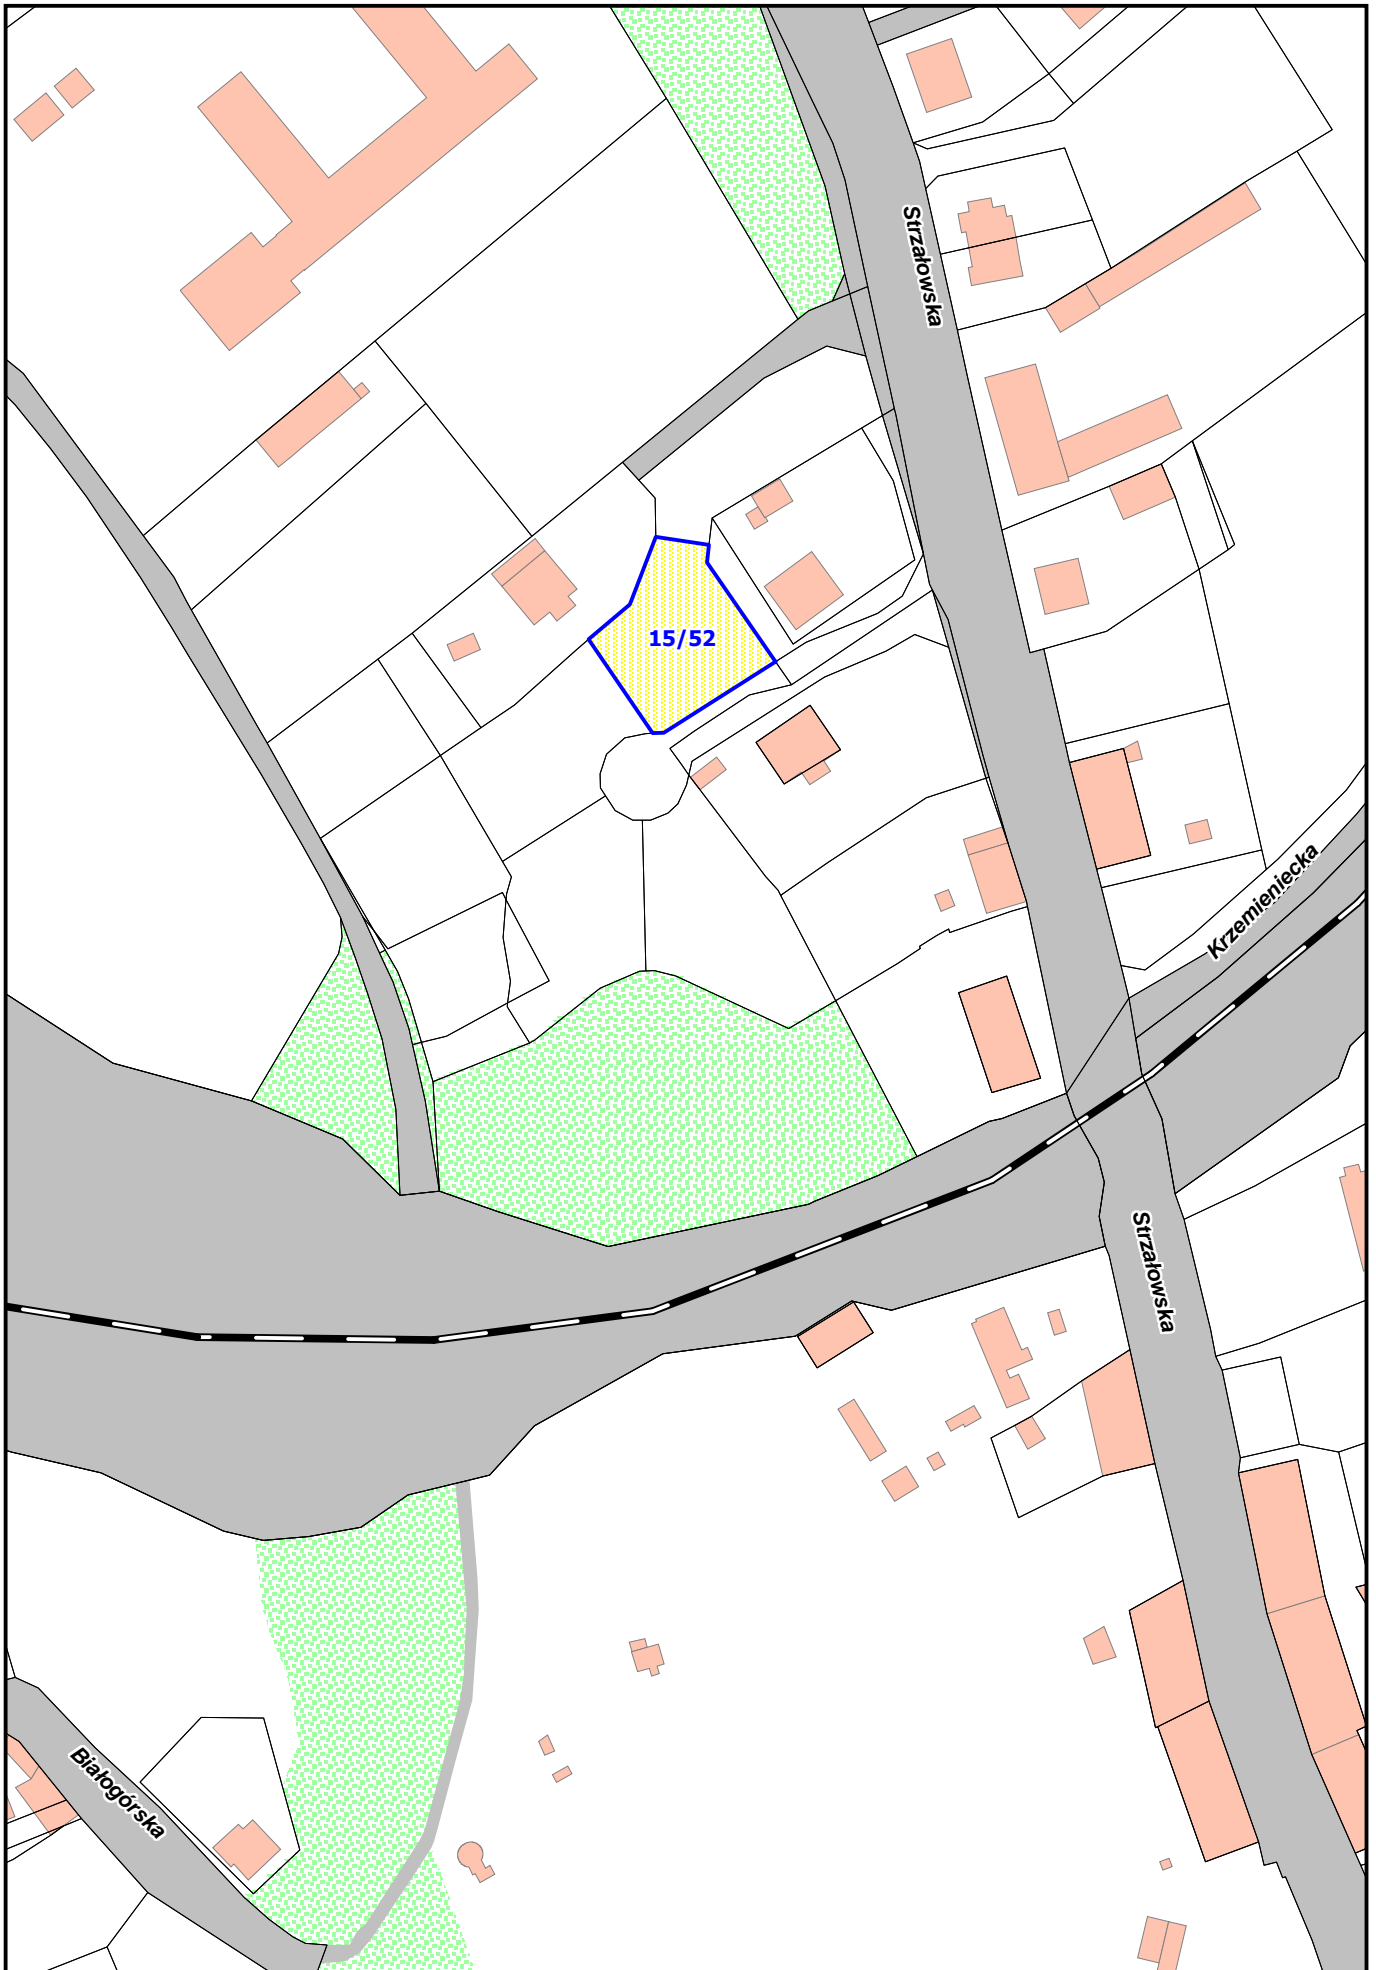

*Obr. b geodezyjny 3091 Nad Odr
Działka nr 15/52
Pow. 855 m²*