


27. TEREN INWESTYCYJNY PRZY UL. LILIOWEJ

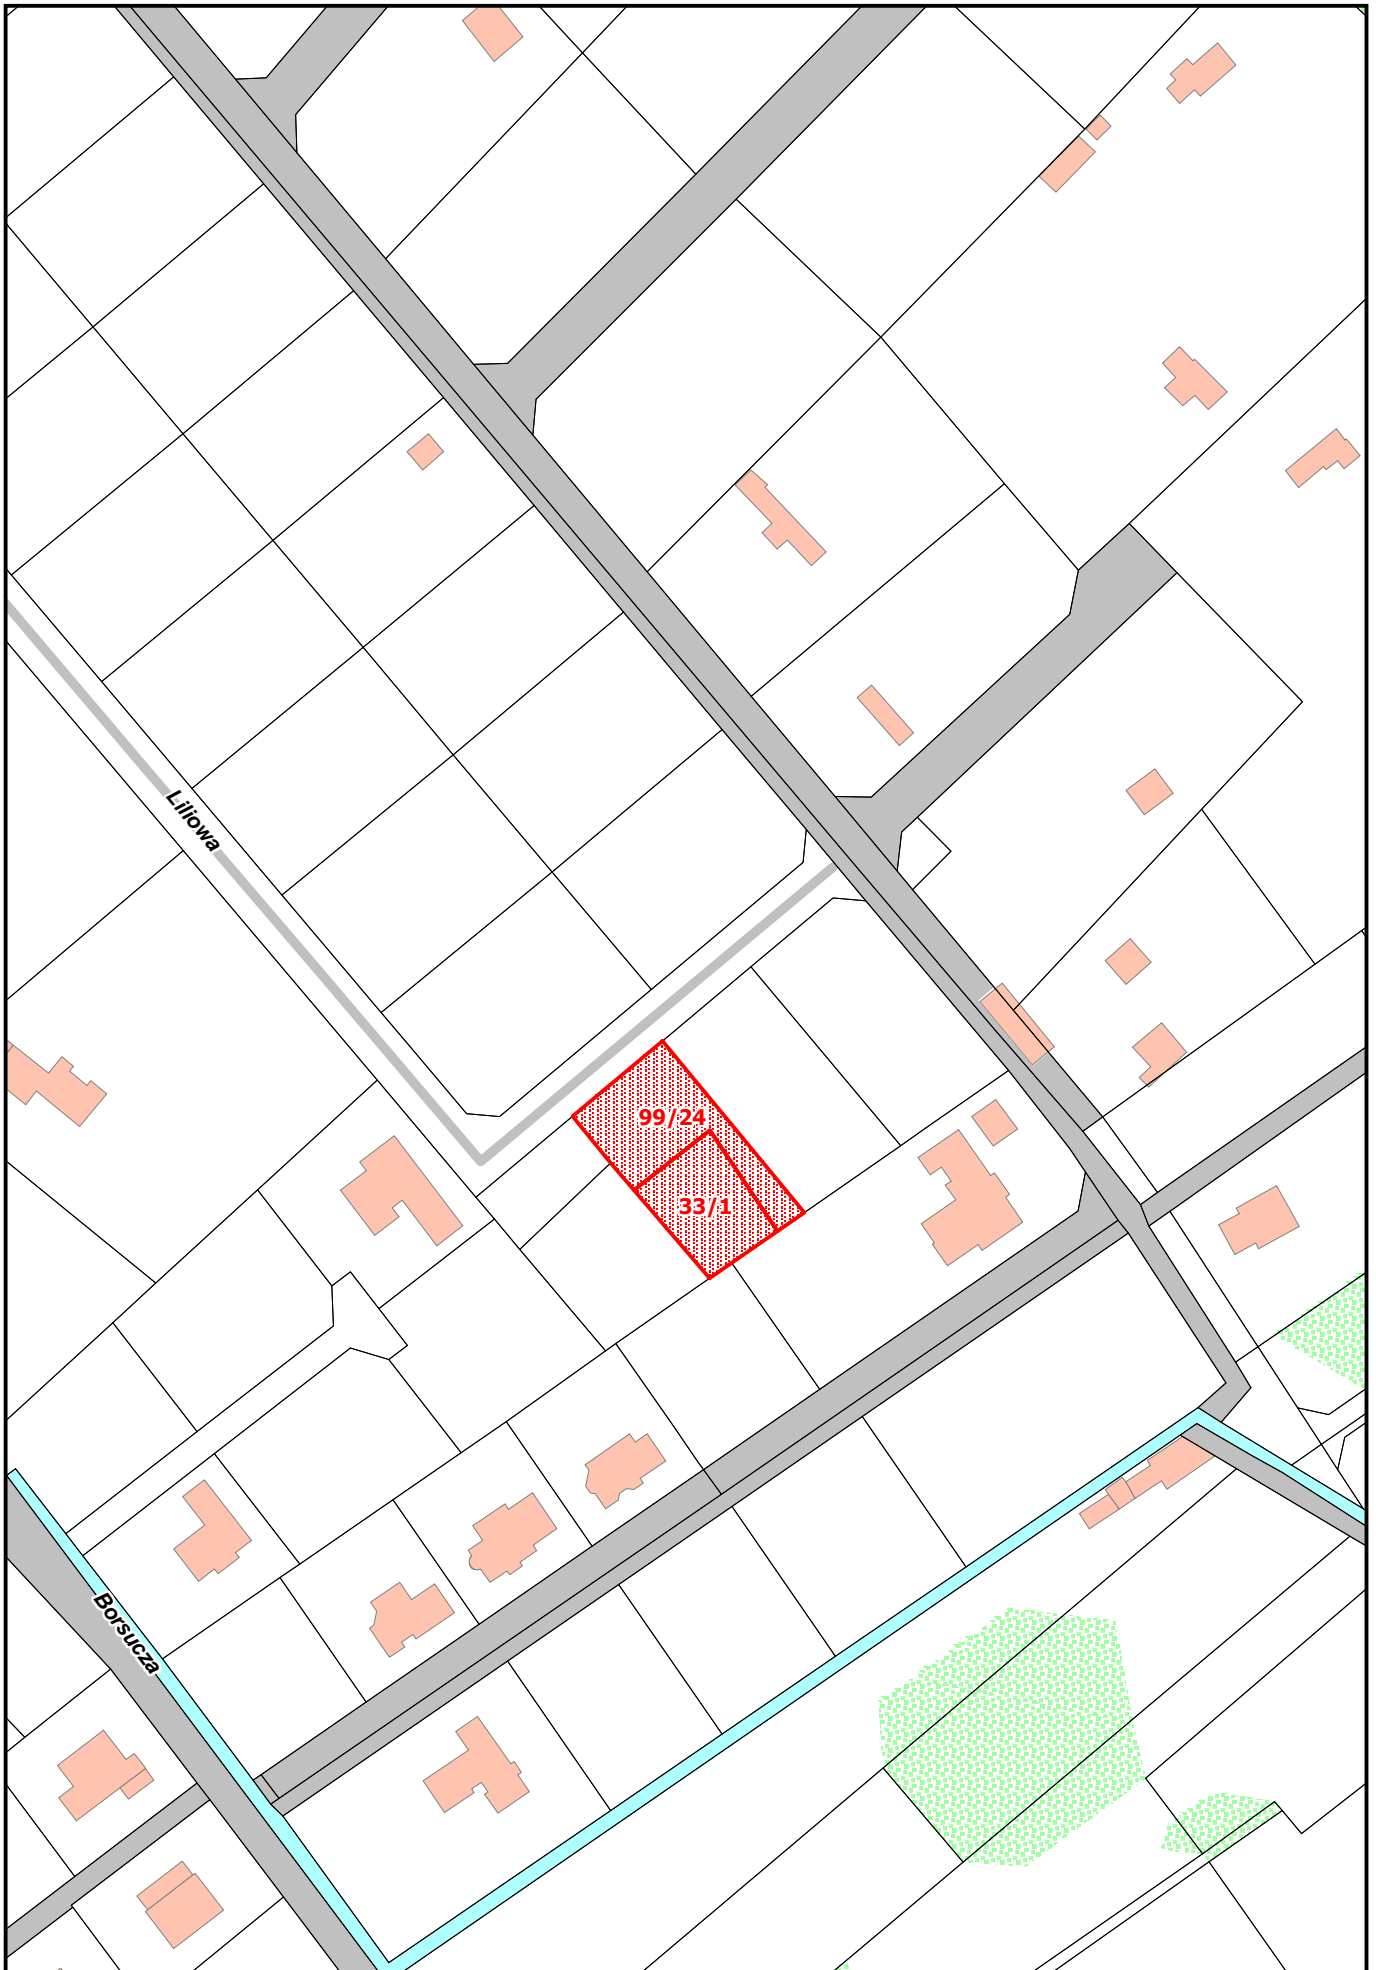

Obr b geodezyjny 4010 D bie
Działki nr 33/1 i 99/24
Pow. 1168 m2