


33. TEREN INWESTYCYJNY PRZY ULICY STRZAŁOWSKIEJ 36

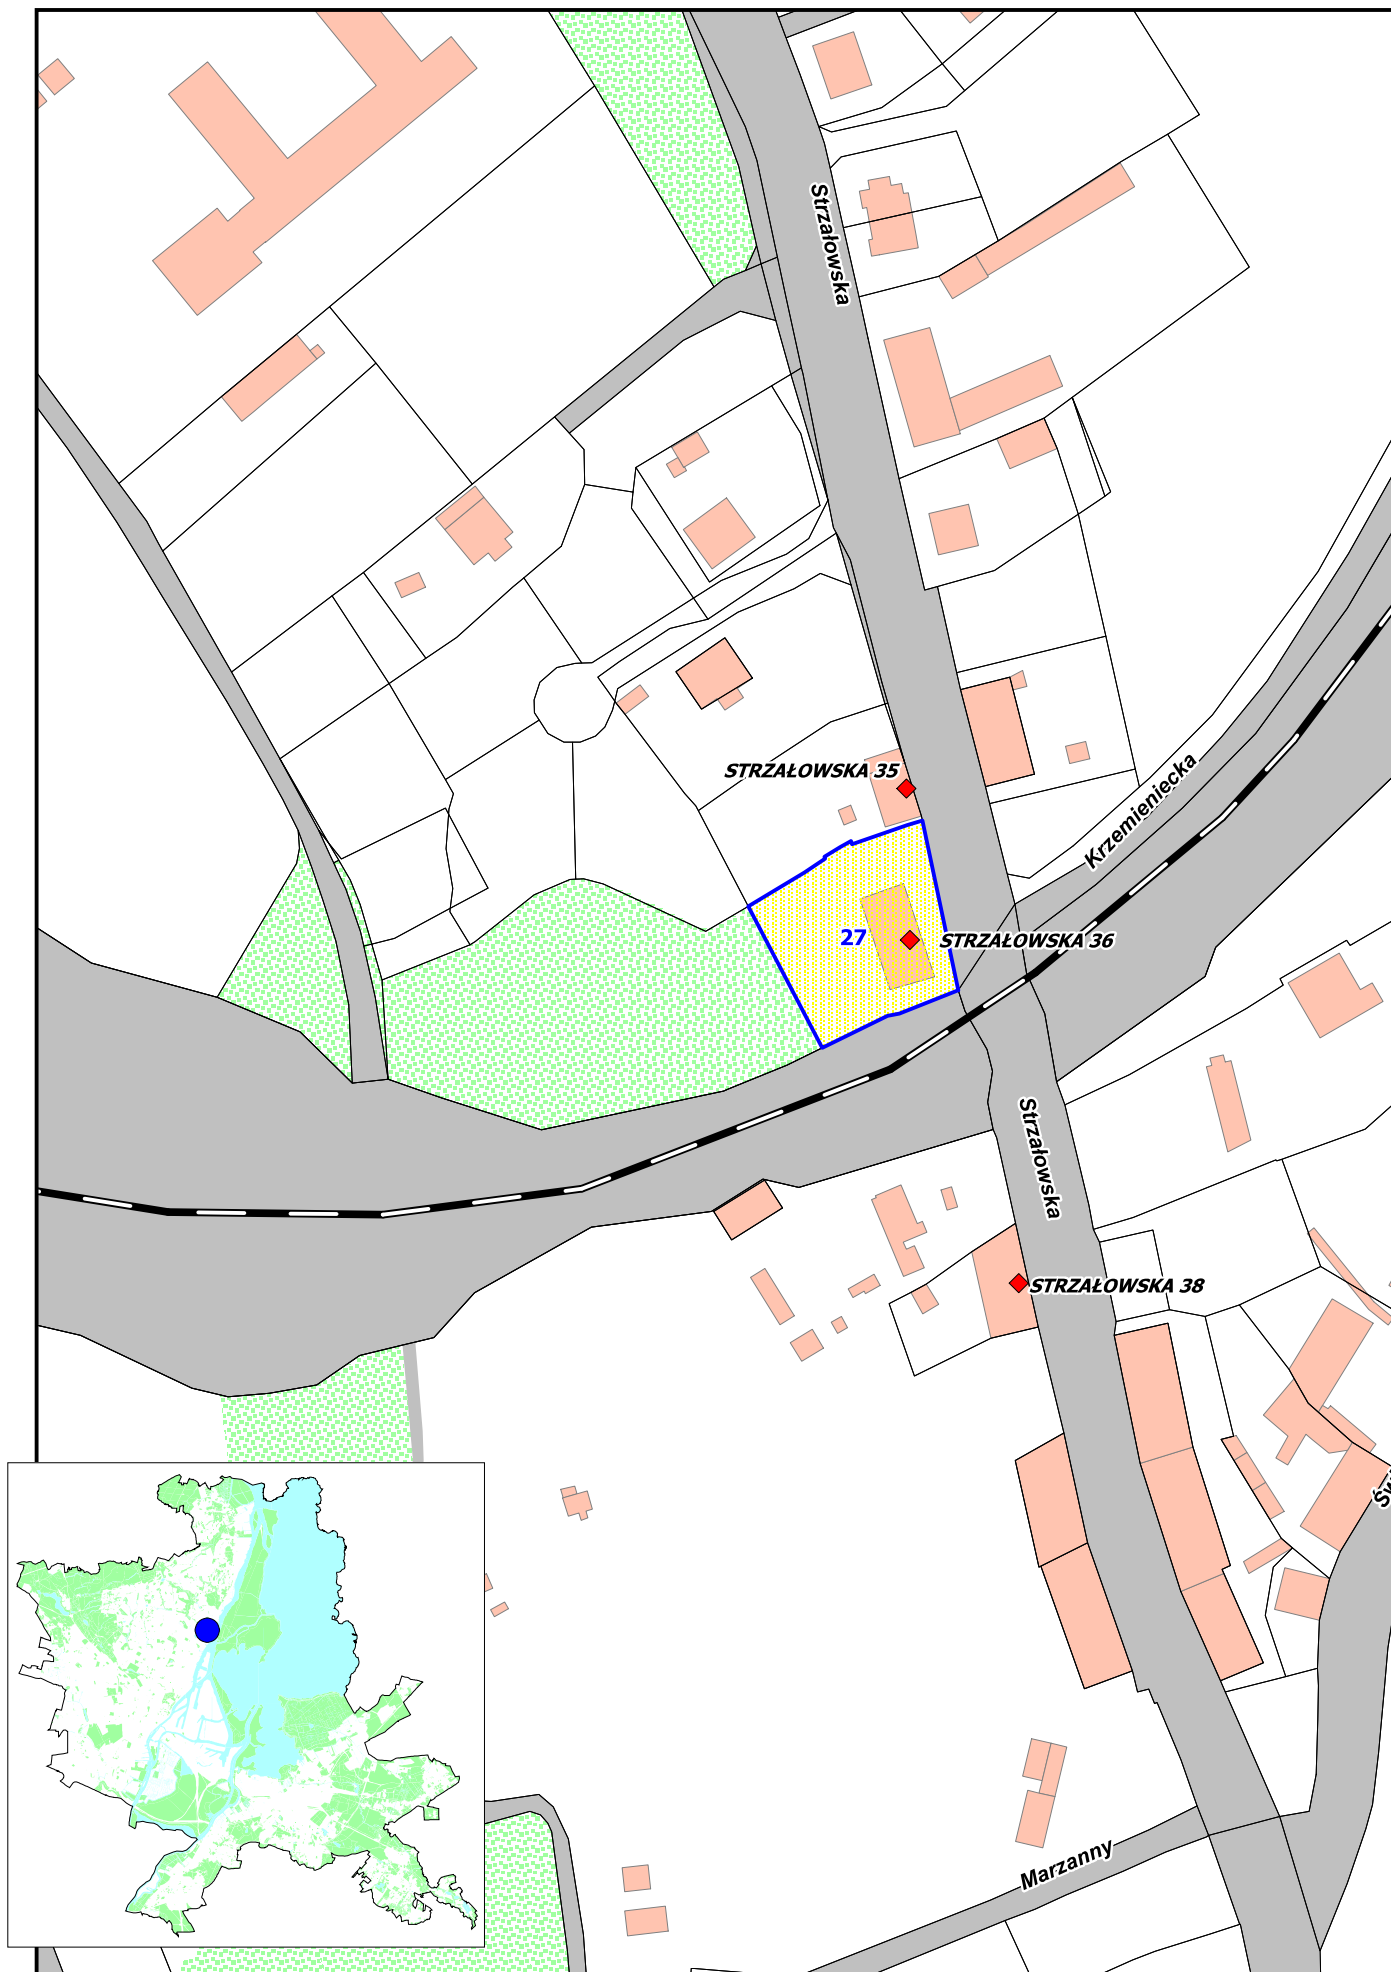

Obręb geodezyjny 3091 Nad Odrą
Działka nr 27
Pow. 1504 m²
(Zabudowa do rozbiórki)