


27. TEREN INWESTYCYJNY PRZY UL. STRZAŁOWSKIEJ 36

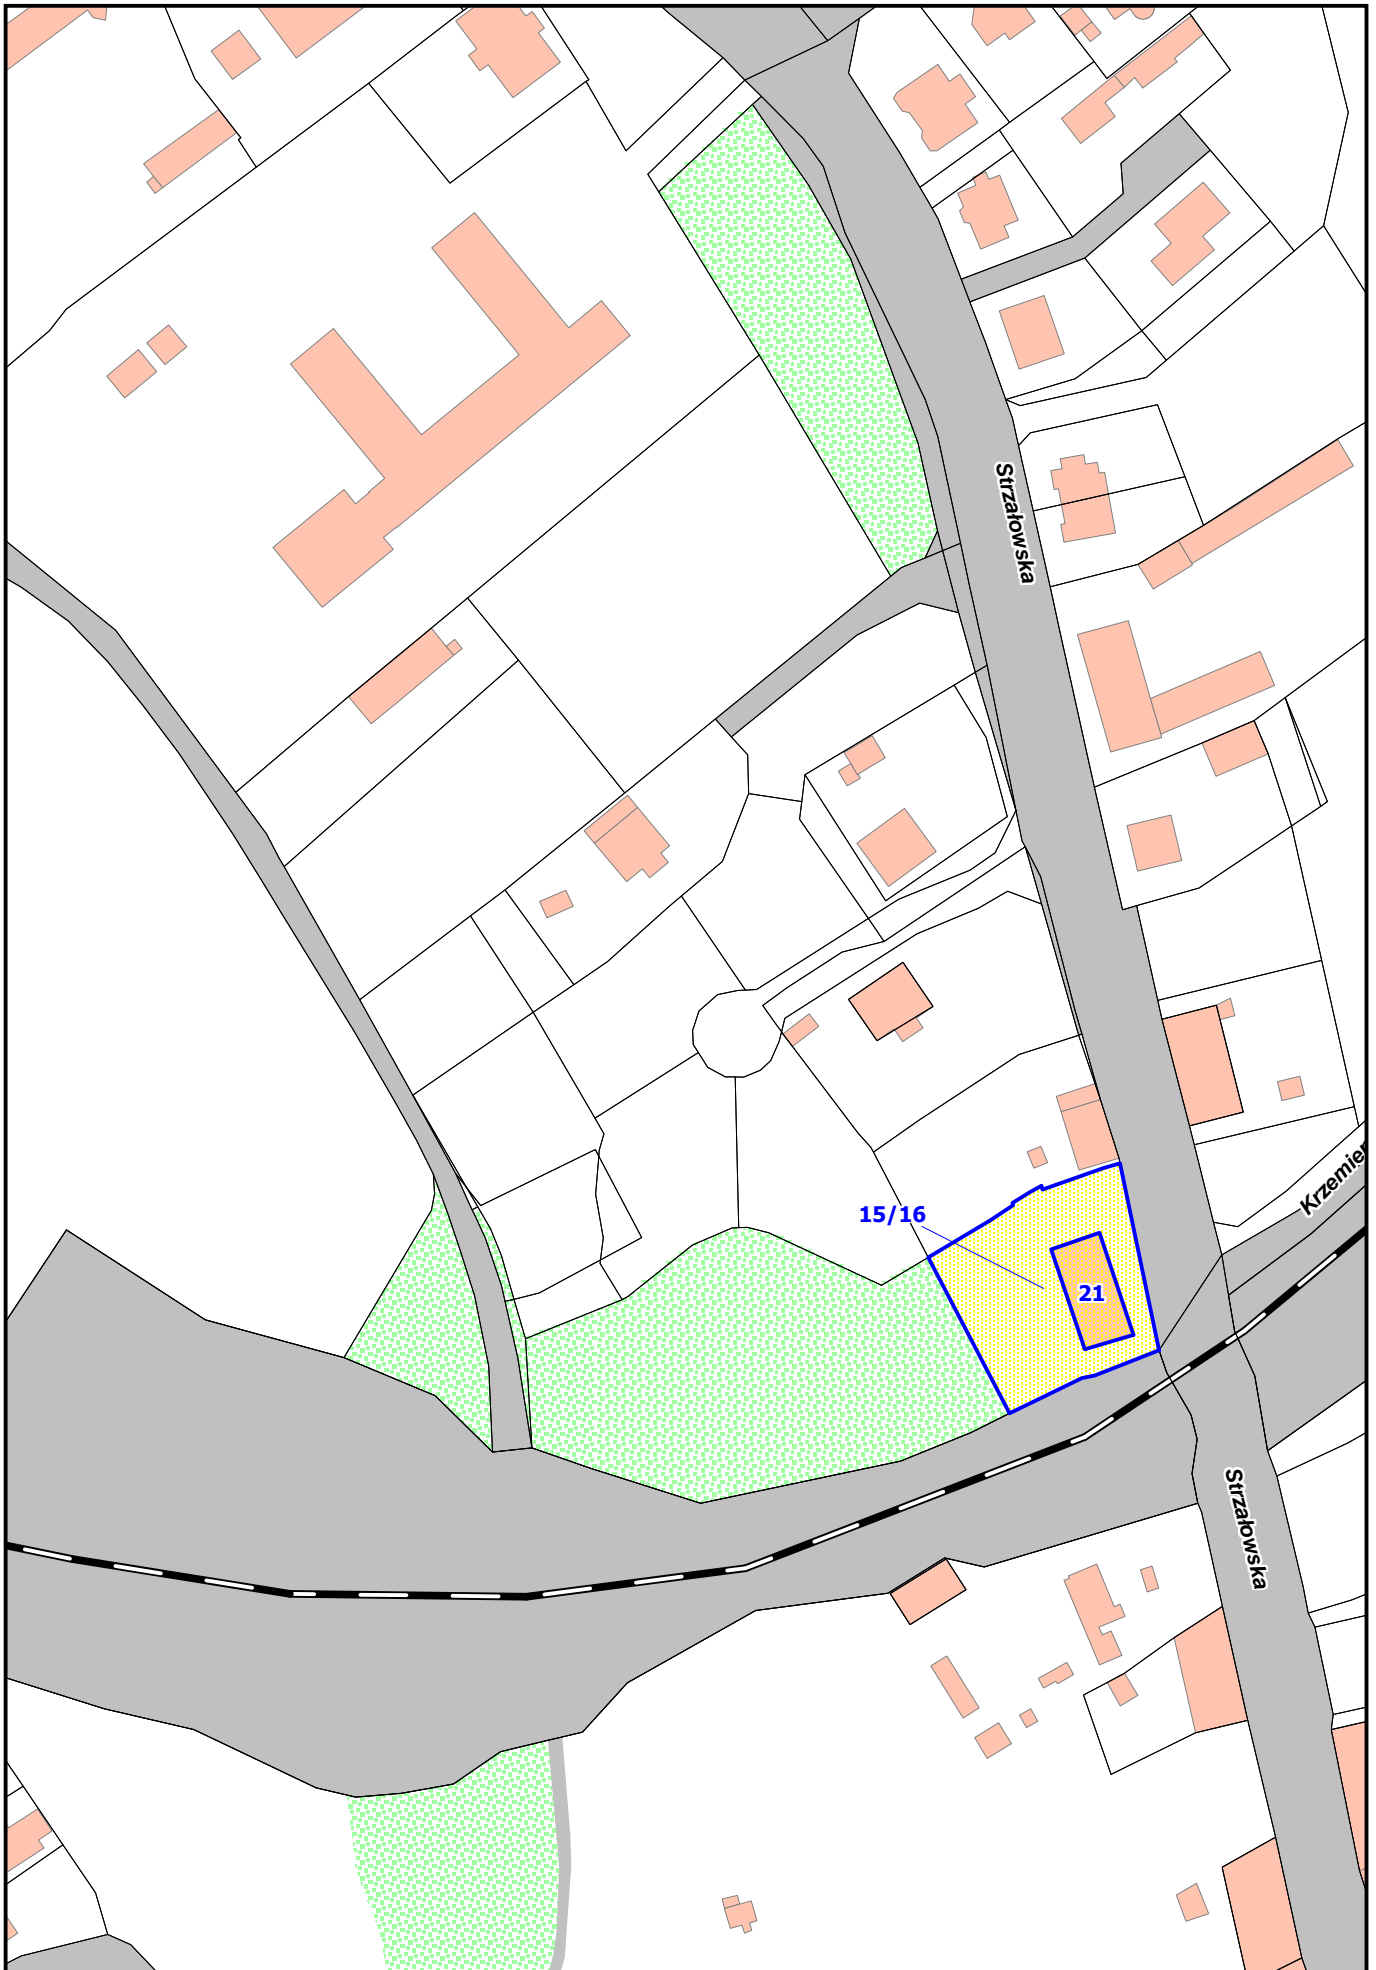

*Obr b geodezyjny 3091 Nad Odr
Działki nr 15/16 i 21
Pow. 1502 m²
Zabudowa do rozbiórki*