


28. TEREN INWESTYCYJNY PRZY UL. LILIOWEJ

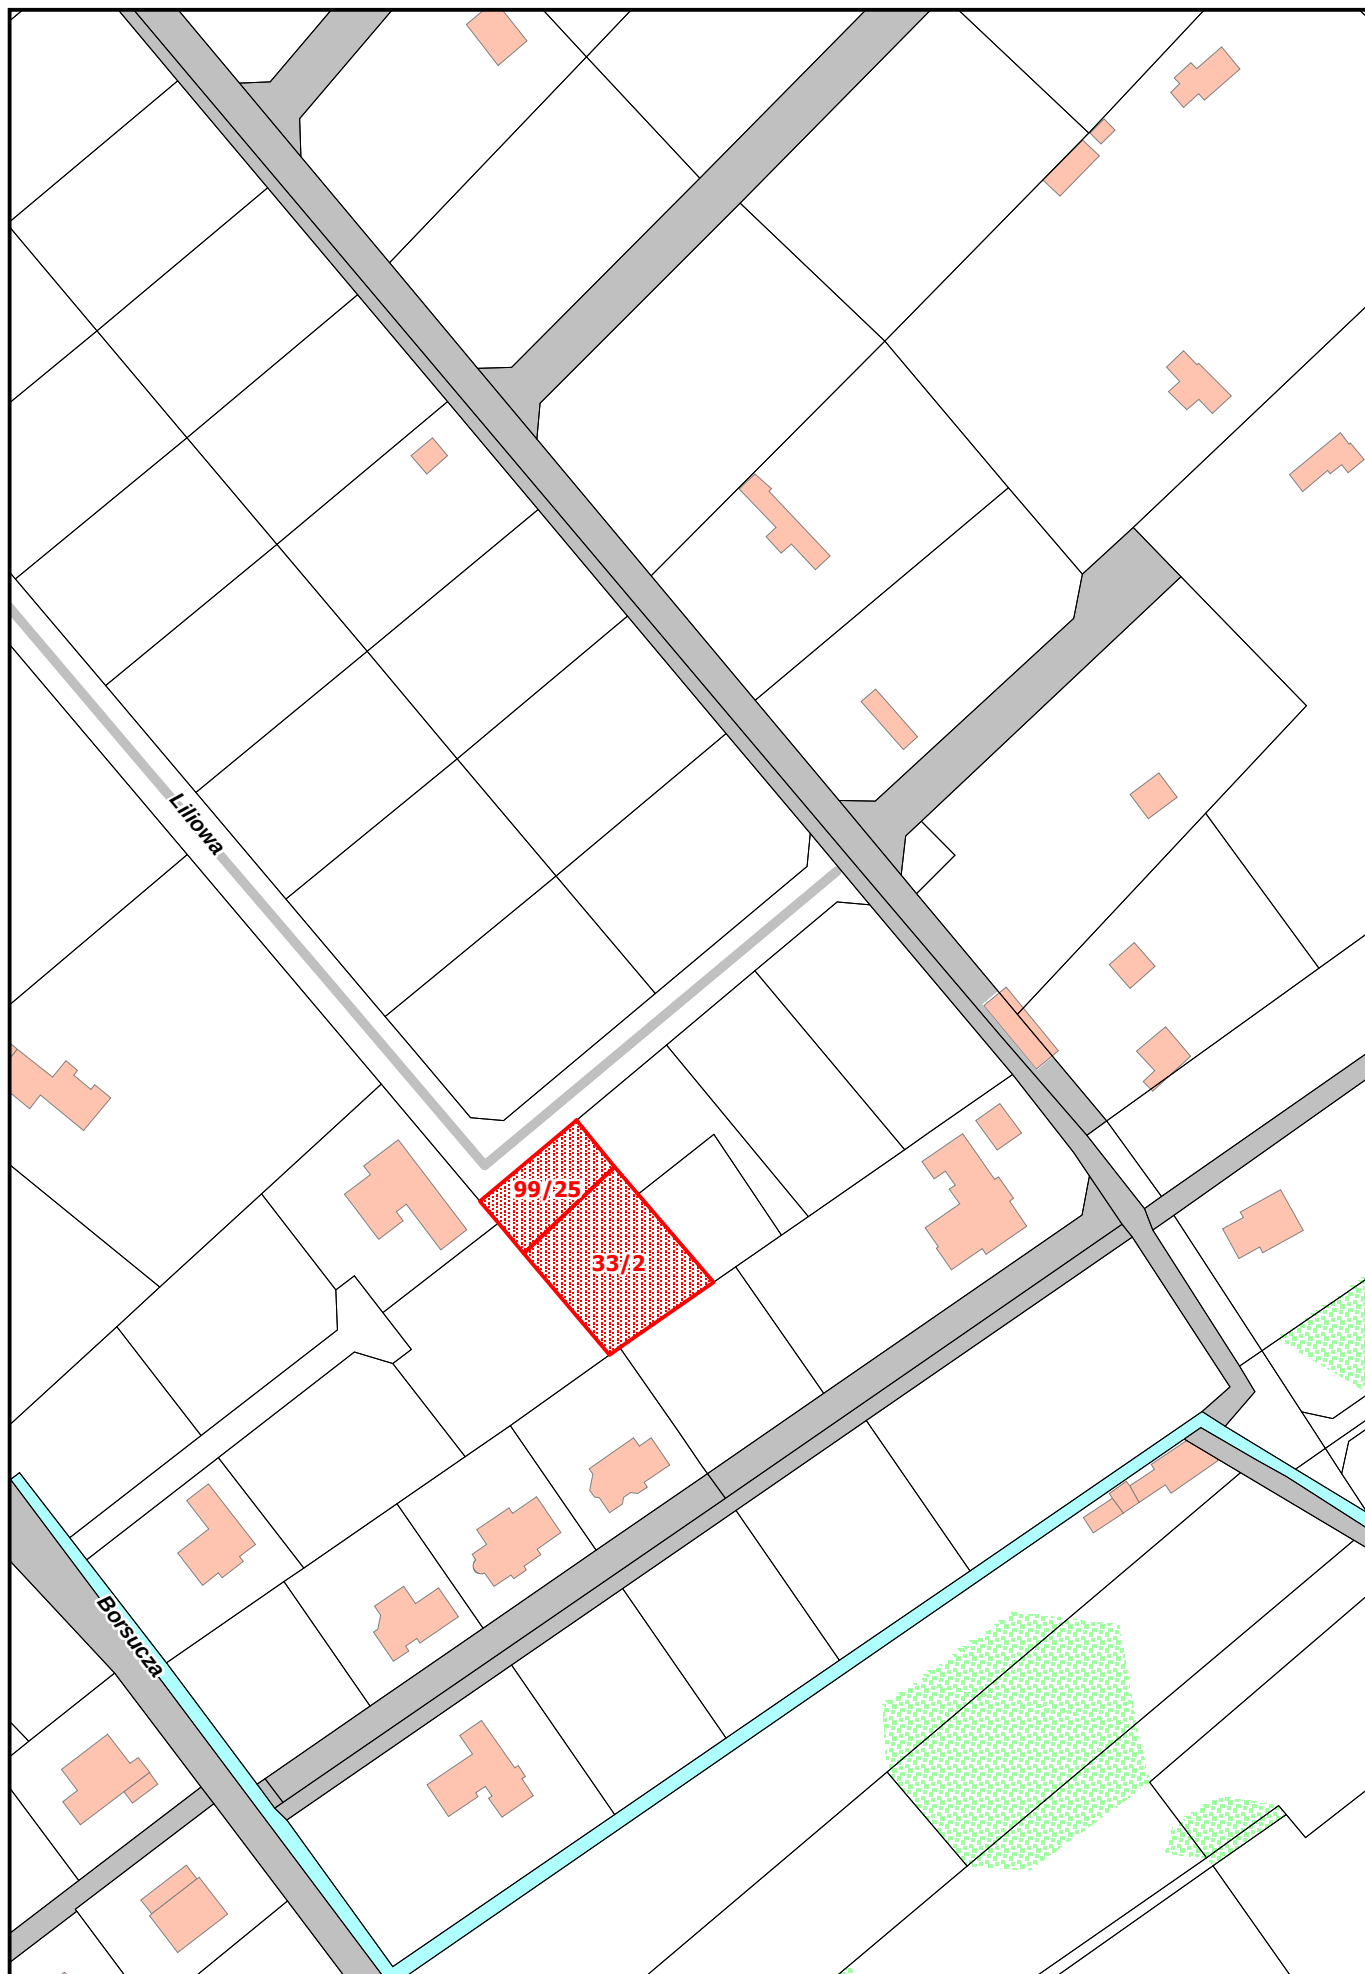

Obręb geodezyjny 4010 Dąbie
Działki nr 33/2 i 99/25
Pow. 1196 m²