


13. TEREN INWESTYCYJNY PRZY UL. HERBACIANEJ

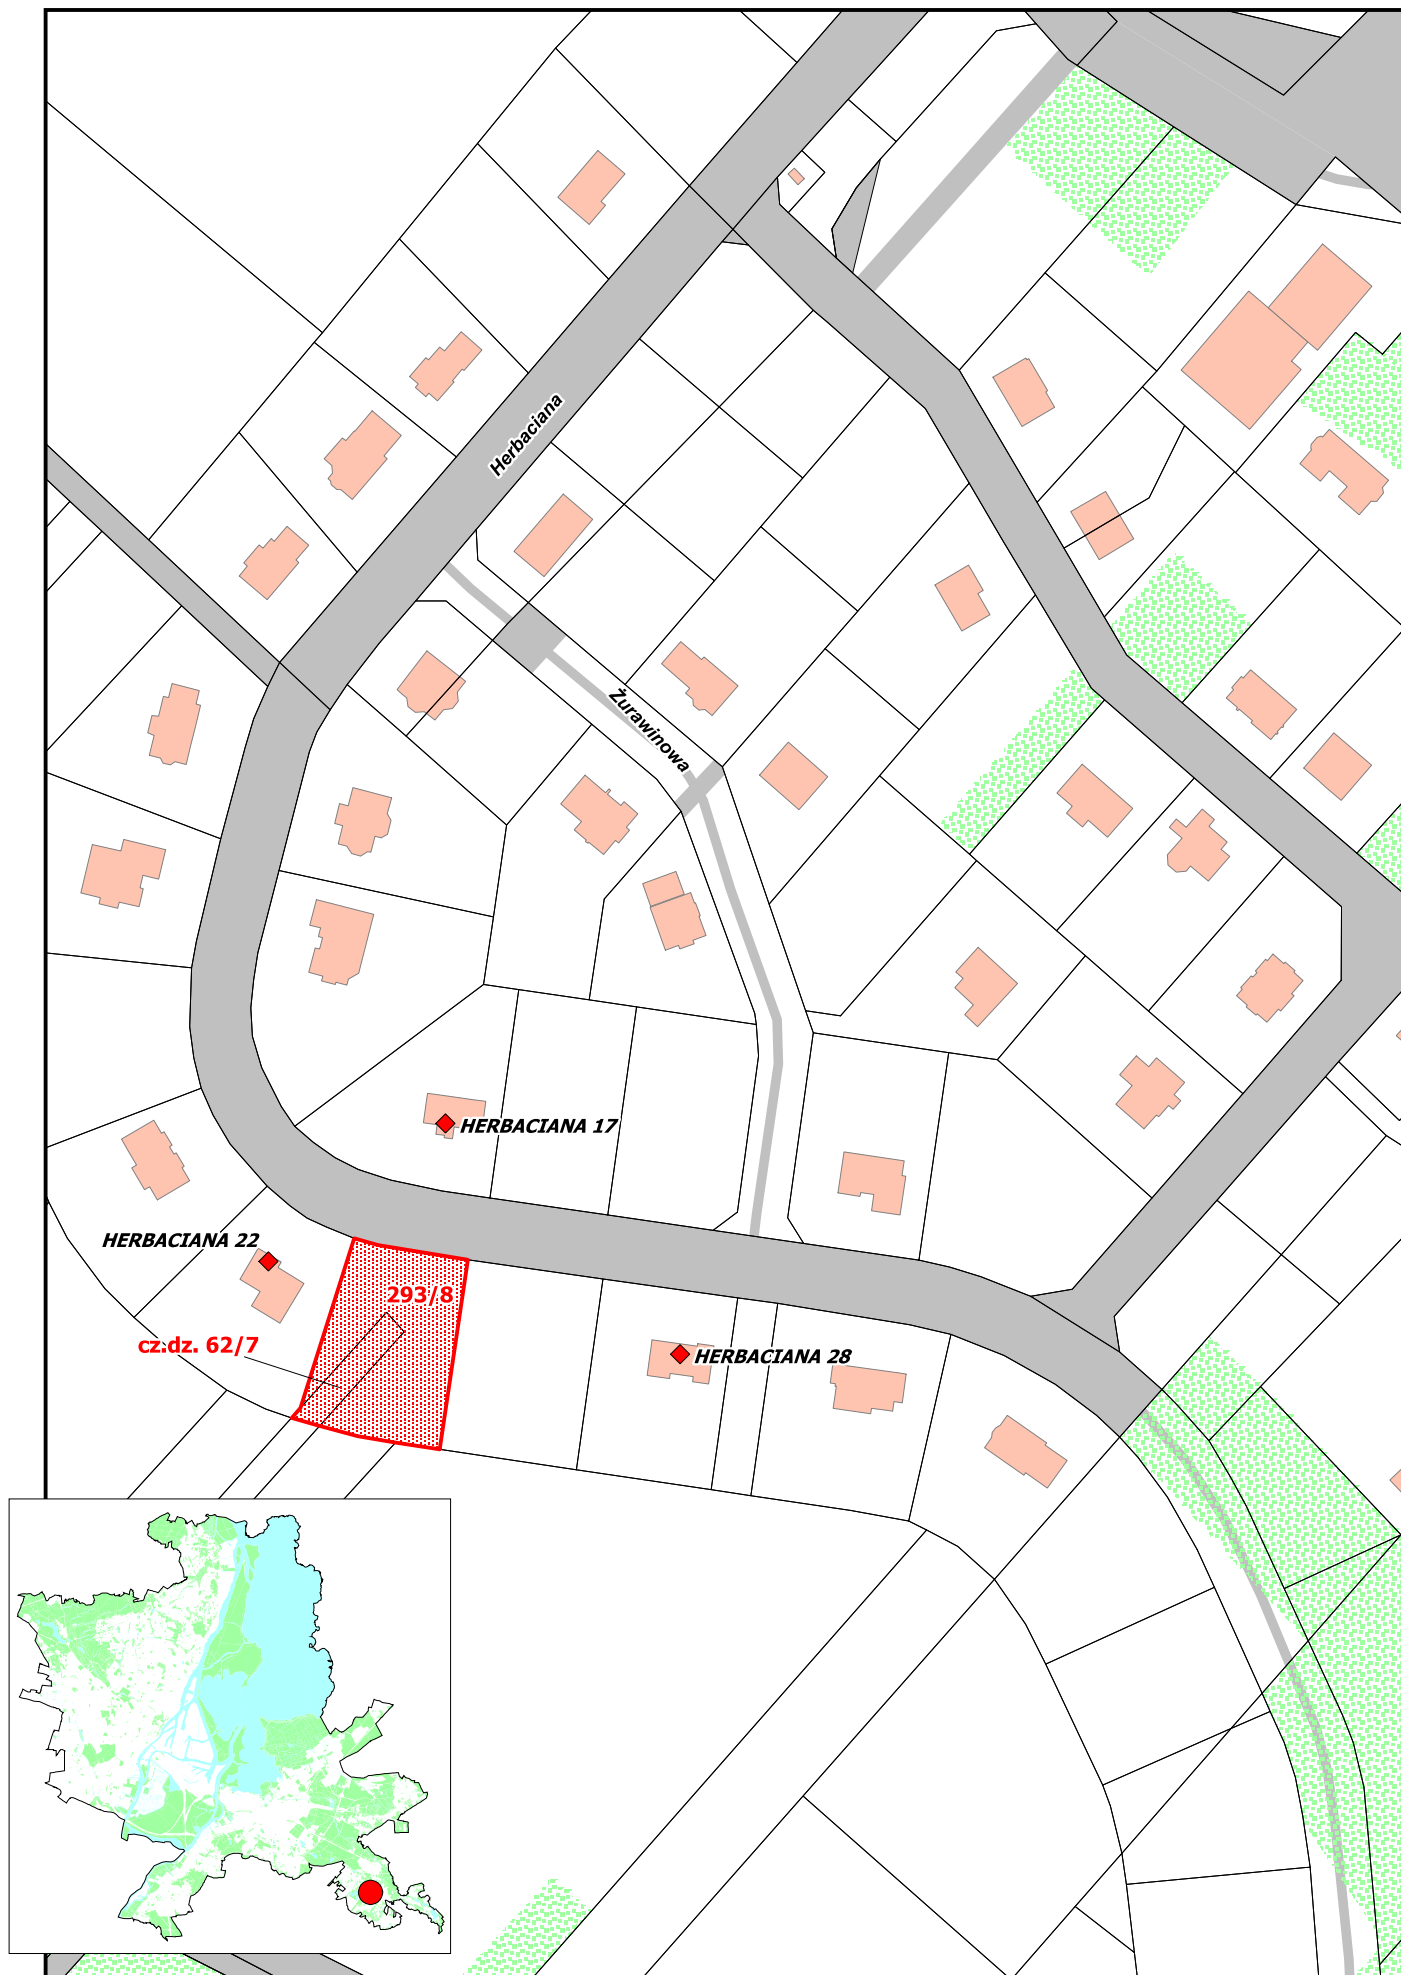

Obręb geodezyjny 4198 Dąbie
Działka nr 293/8 i cz.dz. nr 62/7
Pow. ok. 1386 m²