


**29. TEREN INWESTYCYJNY PRZY UL. ŁOWCZYCH/ AKÓW**

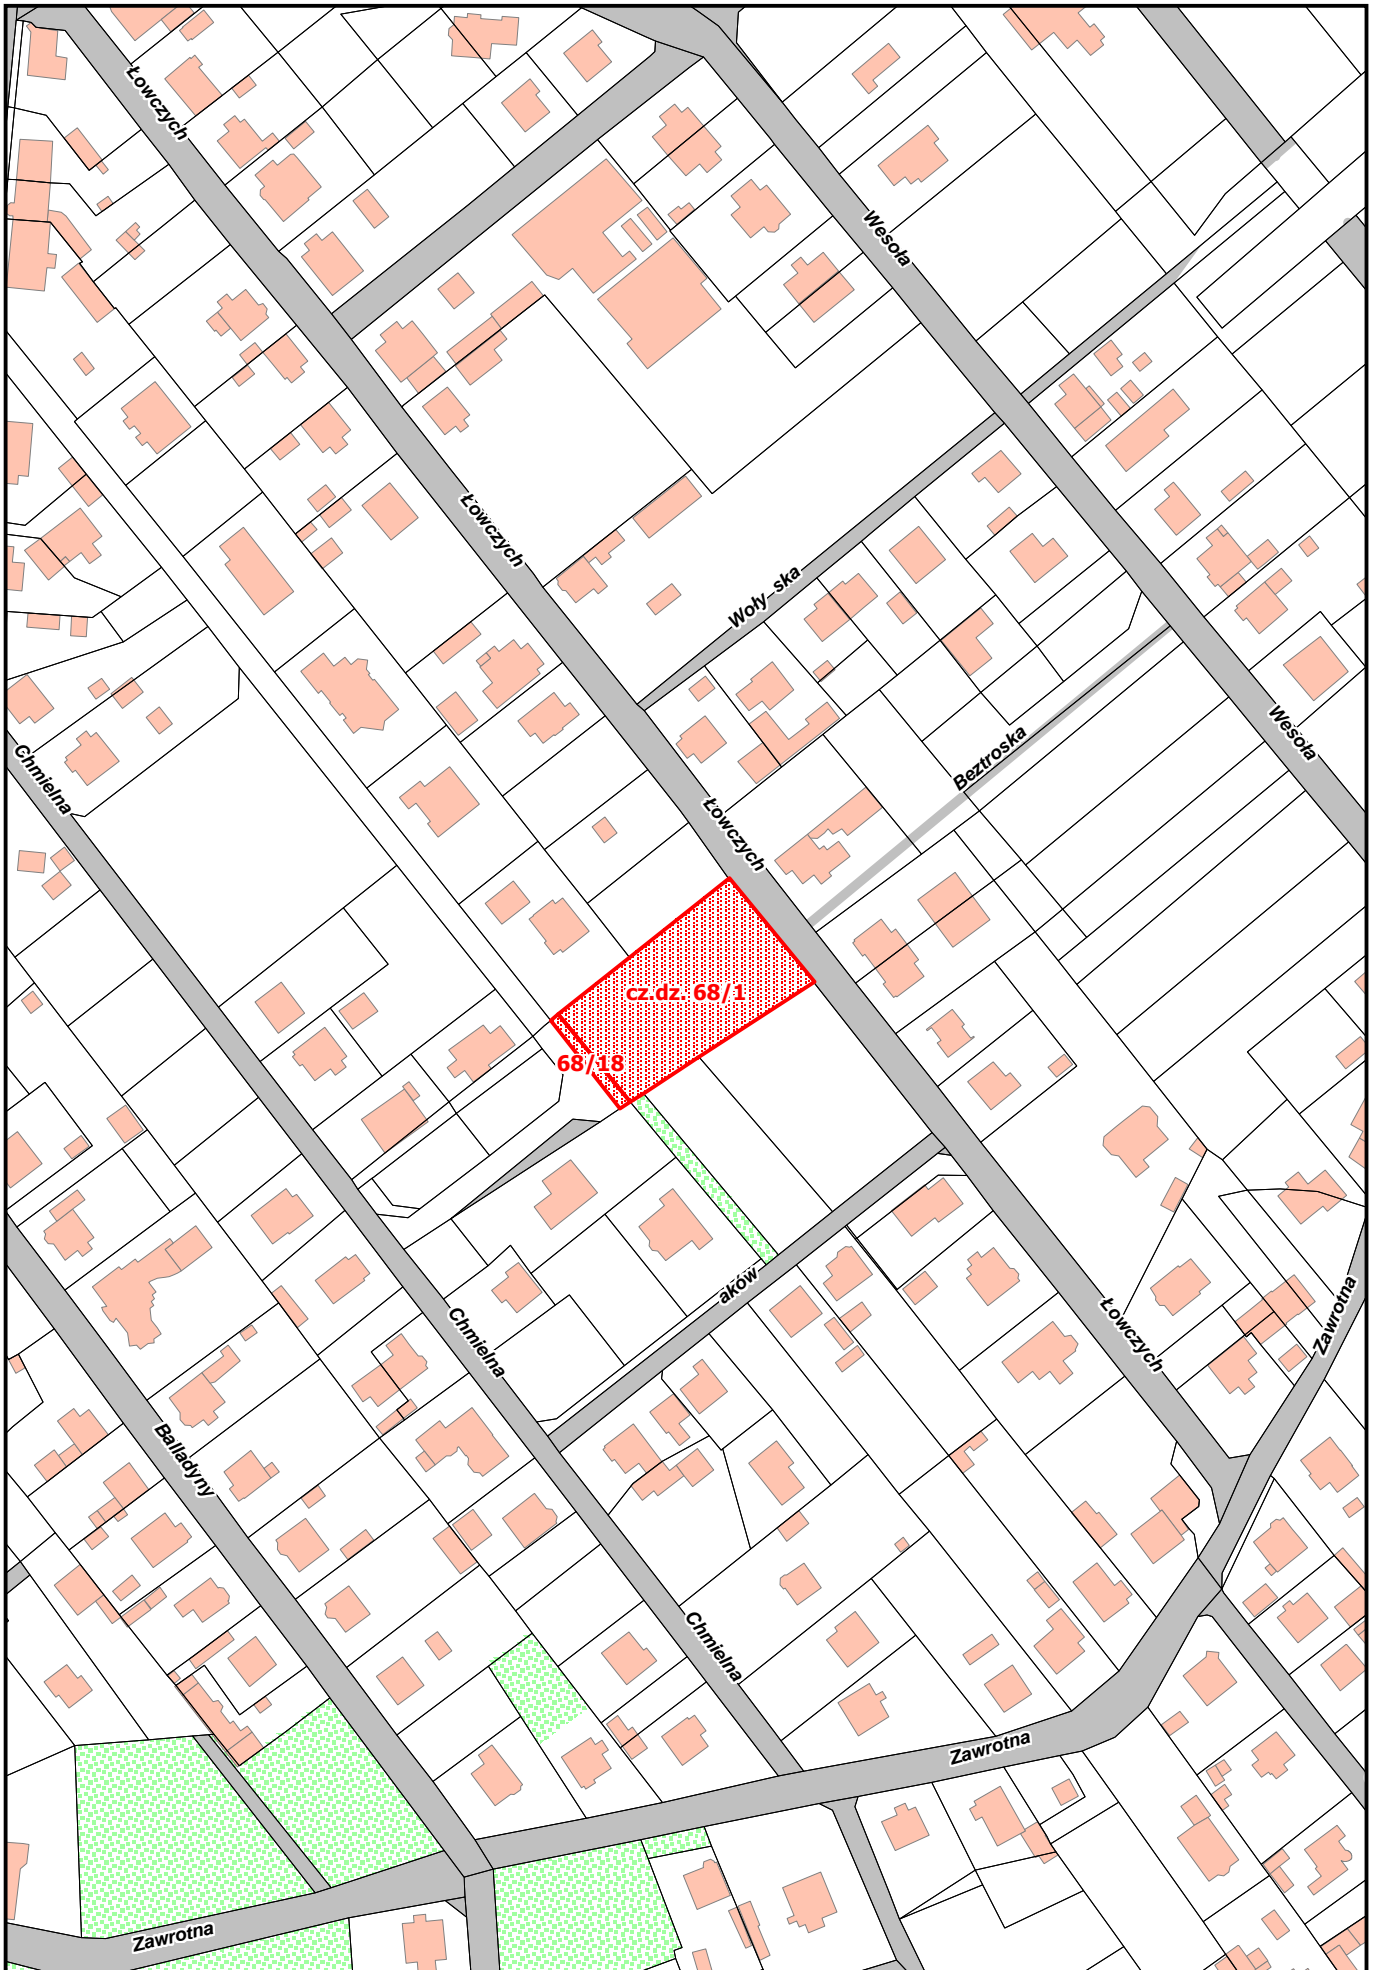

Obr. b. geodezyjny 4089 D. b. i. e.  
Działka nr 68/18 i cz. działki 68/1  
Pow. ok. 739 m<sup>2</sup>