


29. TEREN INWESTYCYJNY PRZY UL. WŁADYSŁAWA NEHRINGA 43

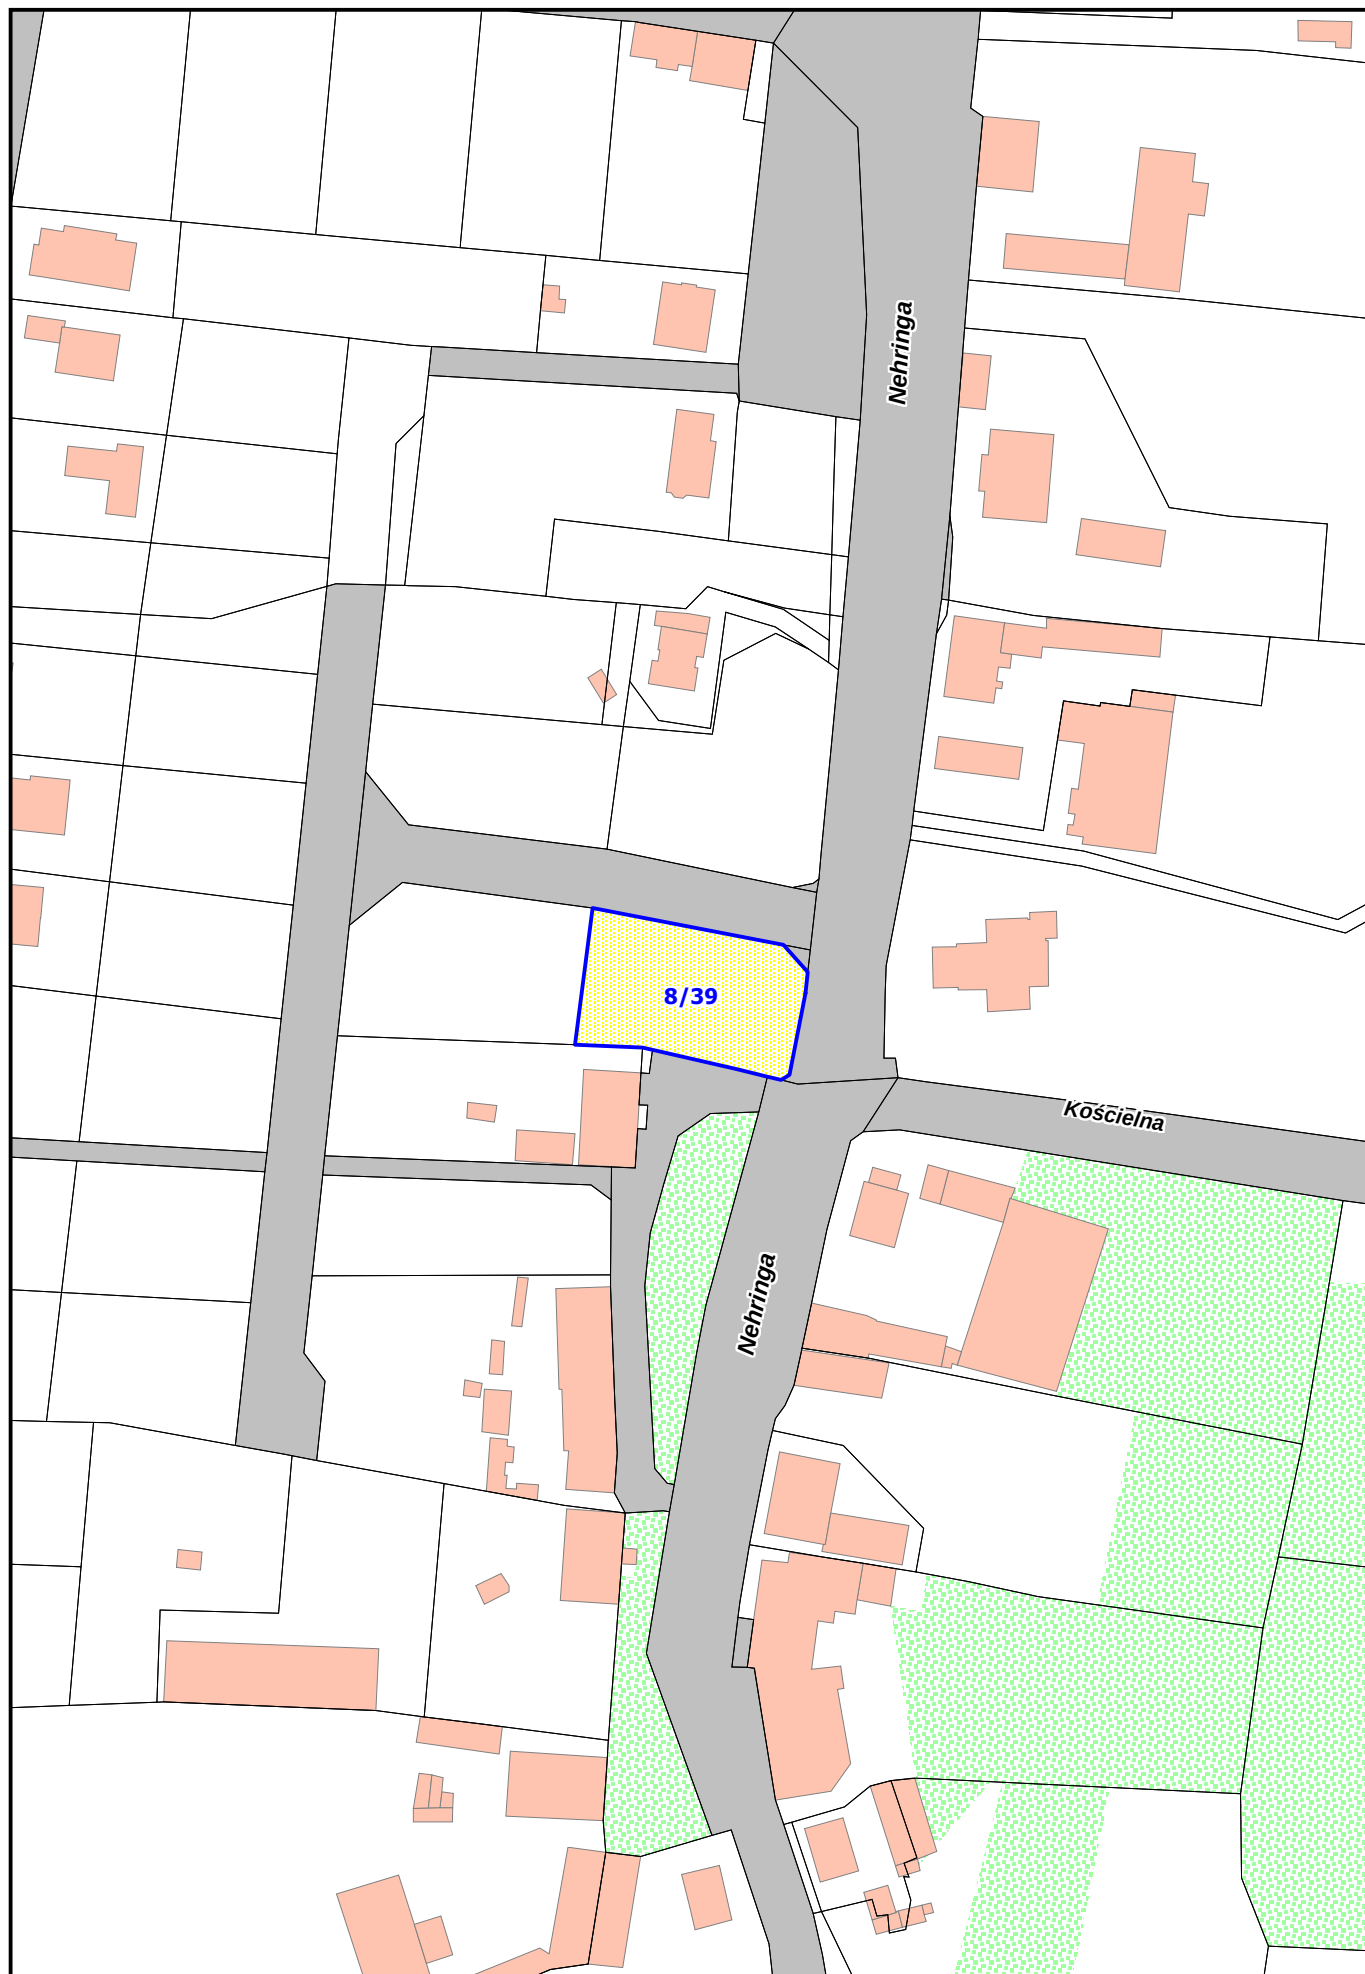

Obręb geodezyjny 3056 Nad Odrą
Działka nr 8/39
Pow. 1222 m²