


2. TEREN INWESTYCYJNY PRZY UL. BLUSZCZOWEJ

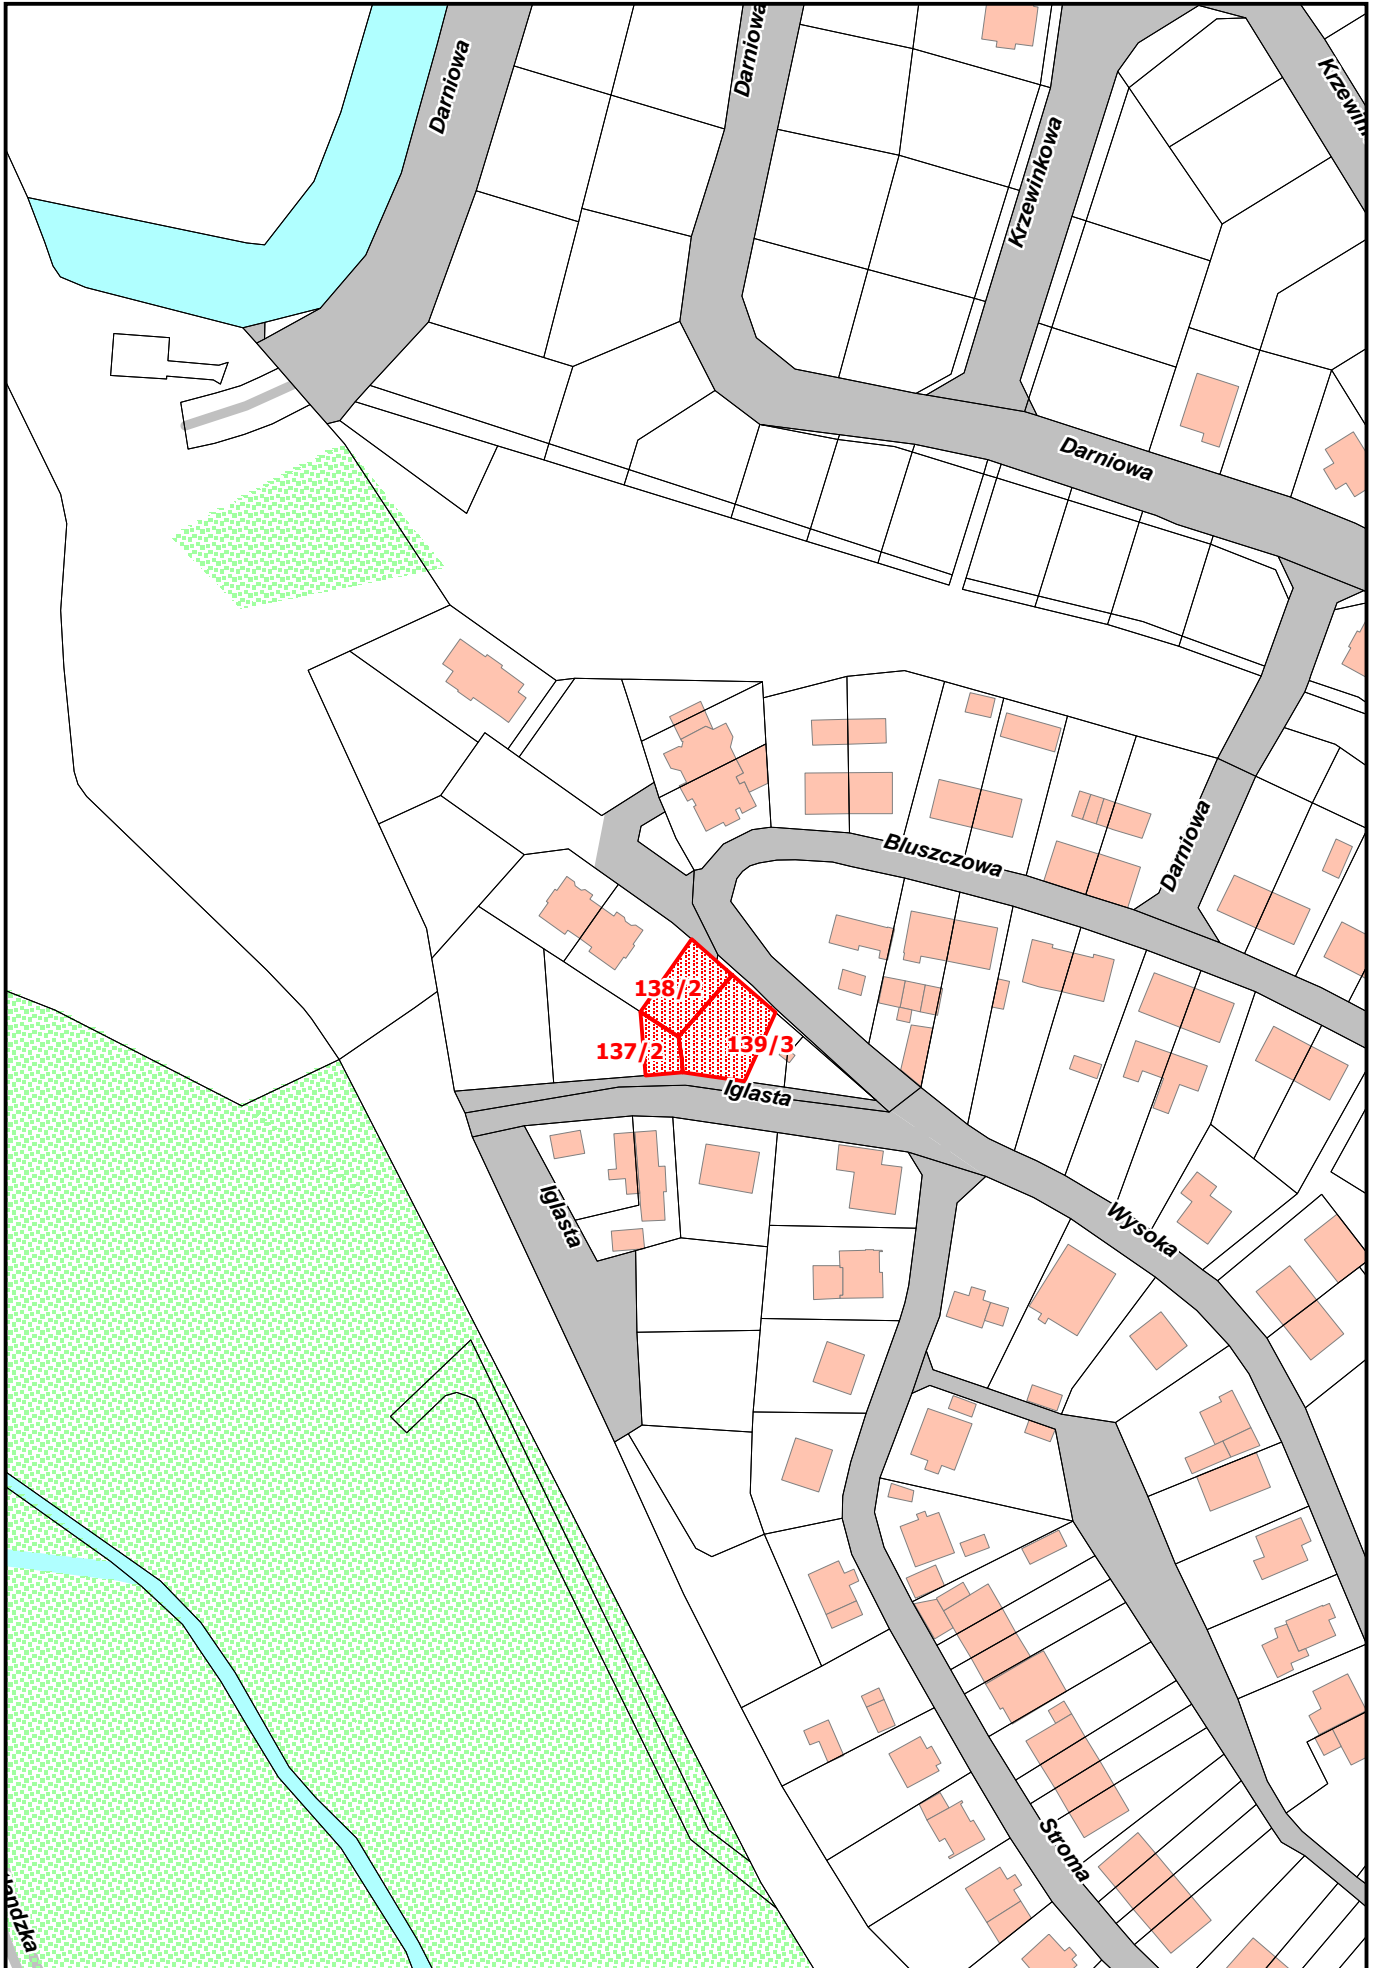

Obr. b geodezyjny 1072 ródnie cie
Działki nr 137/2, 138/2 i cz. działki nr 139/3
Pow. około 573 m²