


2. TEREN INWESTYCYJNY PRZY UL. DU SKIEJ

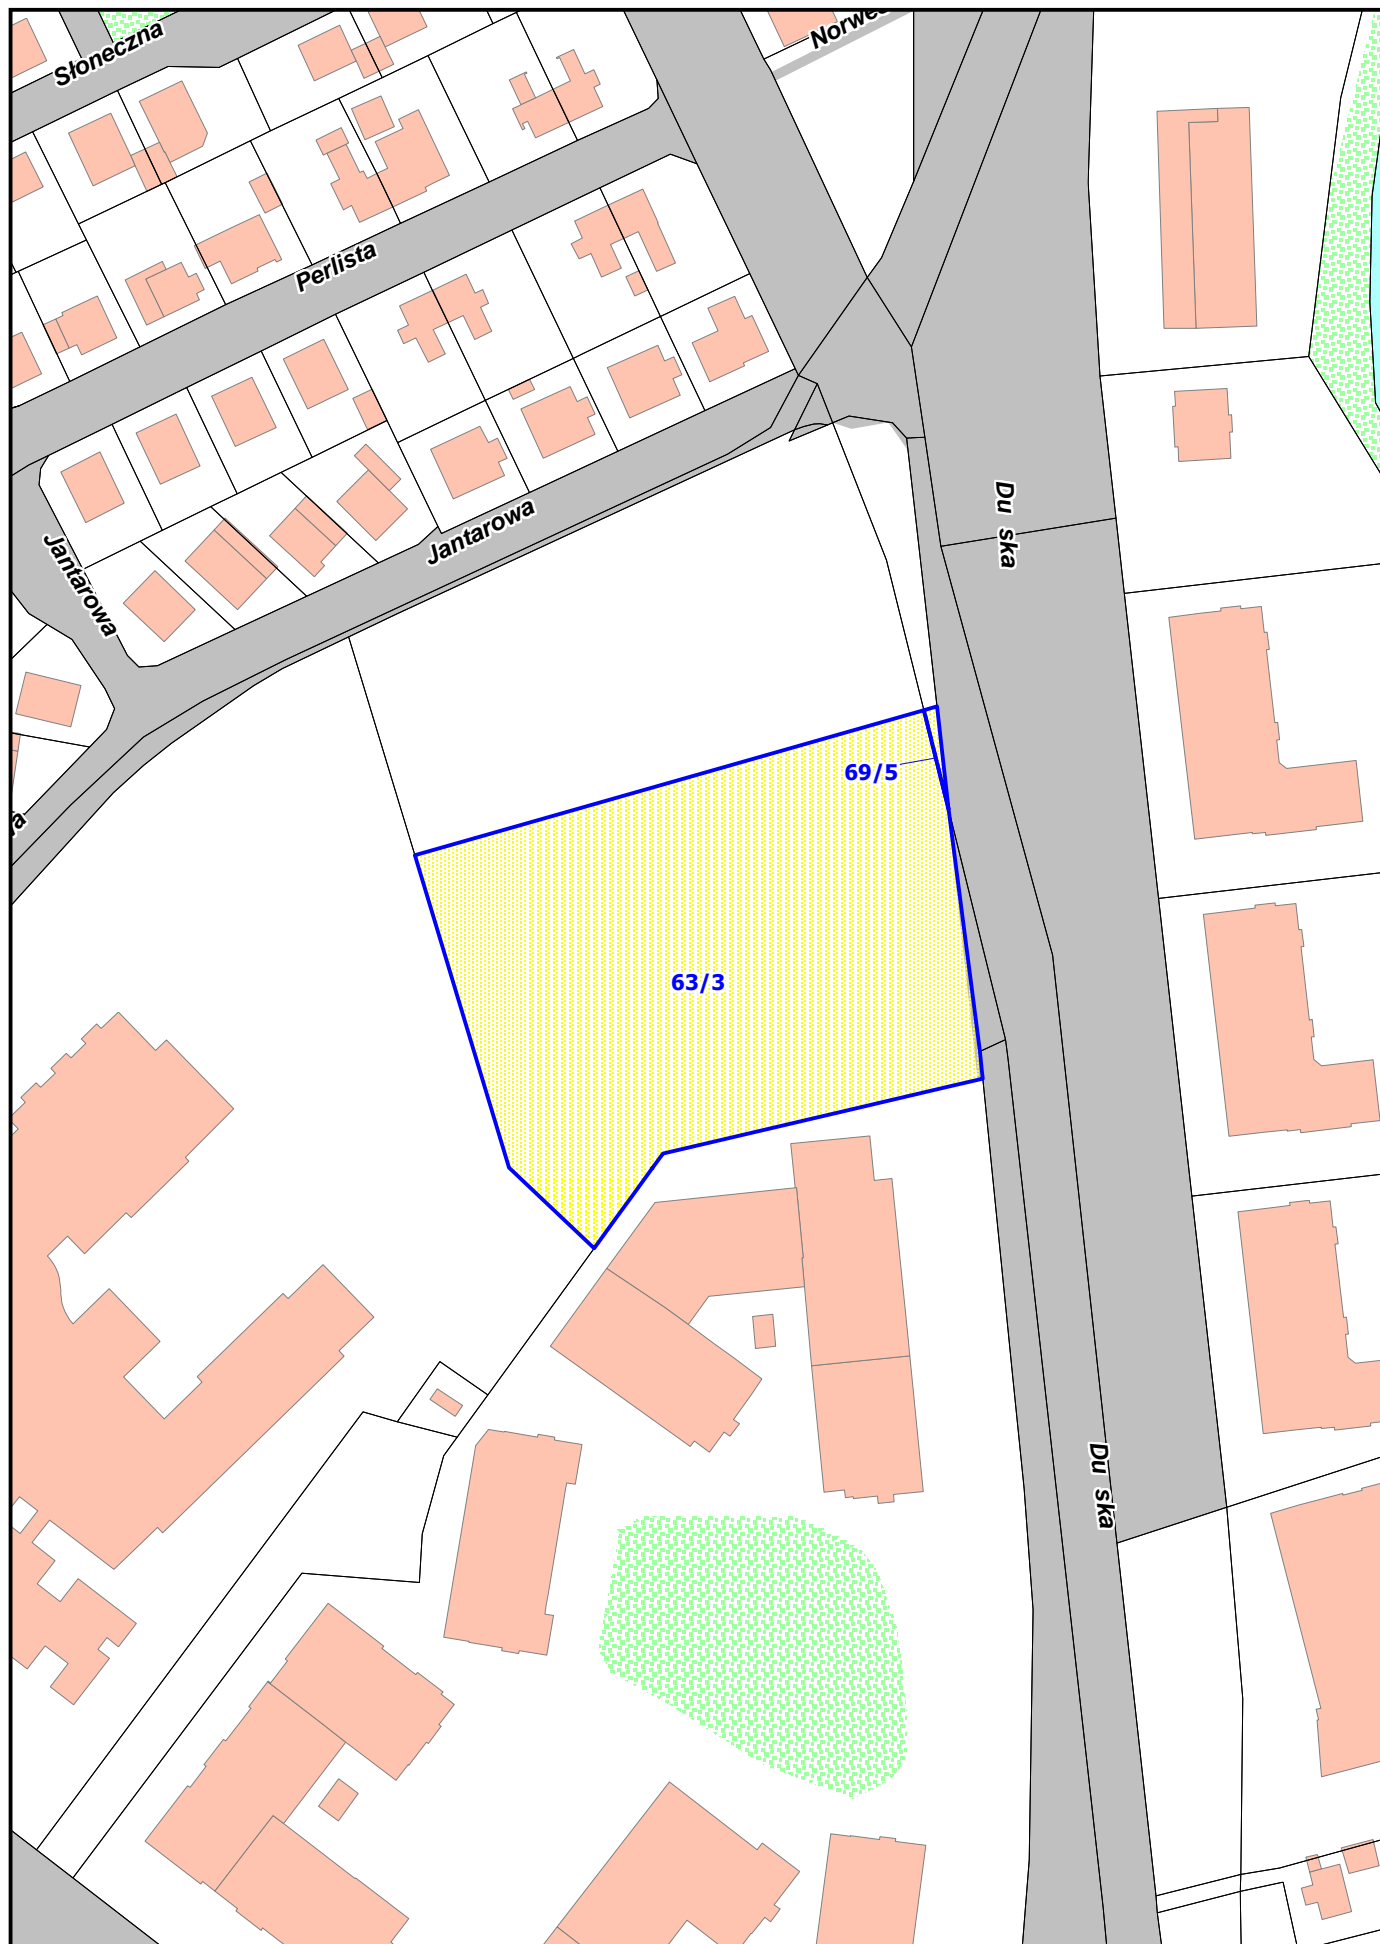

Obr b geodezyjny 3078 Nad Odr
Działka nr 63/3
Obr b geodezyjny 3079 Nad Odr
Działka nr 69/5
Pow. 7890 m2