


30. TEREN INWESTYCYJNY PRZY UL. ŁOWCZYCH/ AKÓW

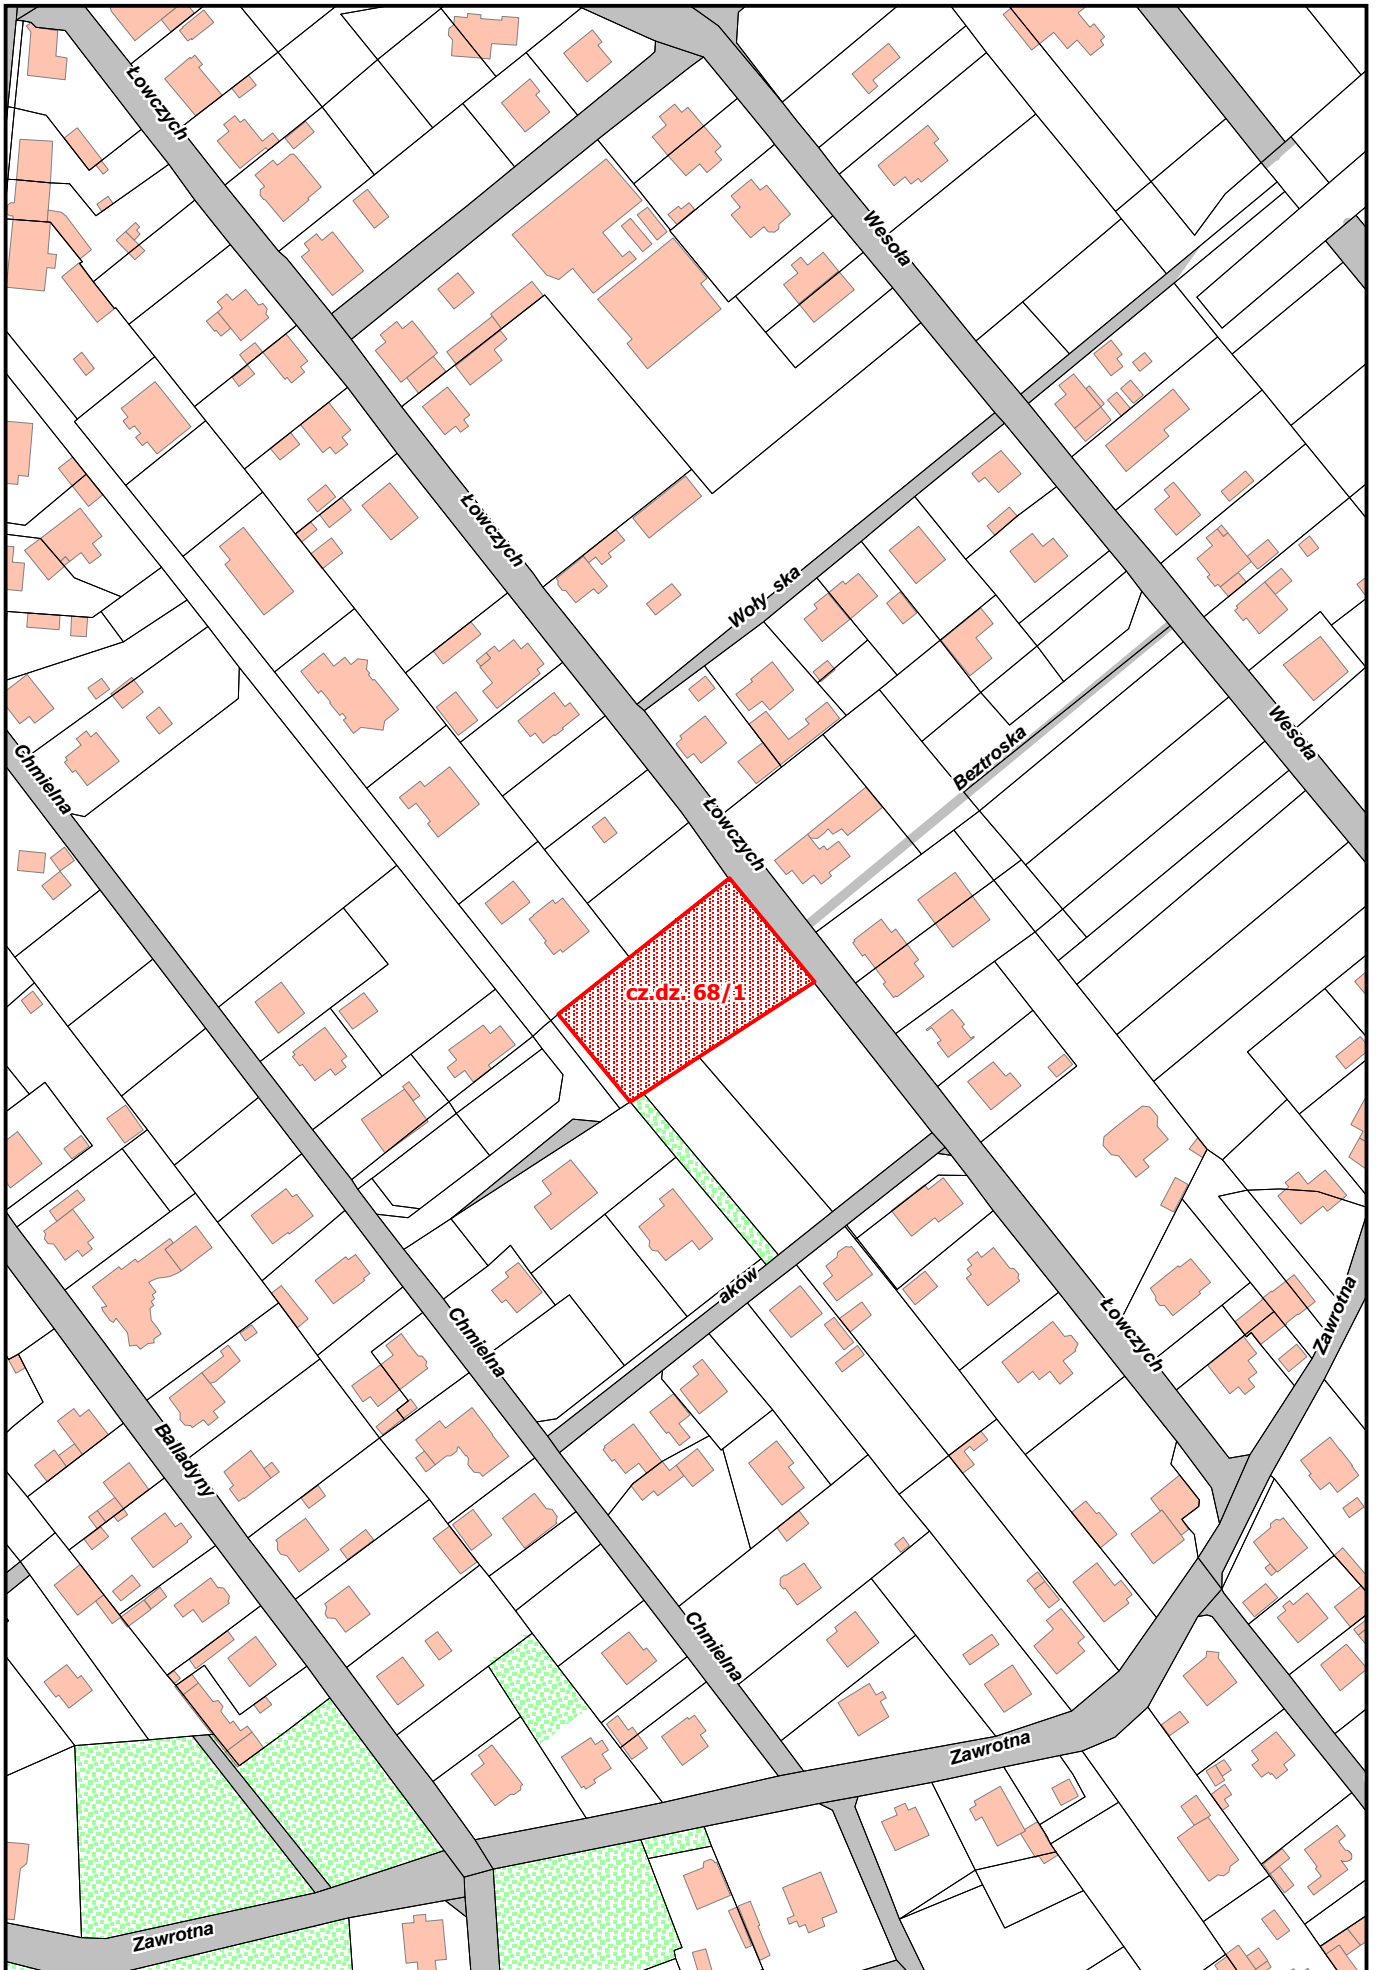

*Obr b geodezyjny 4089 D bie
Cz działki nr 68/1
Pow. około 1025 m²*