


30. TEREN INWESTYCYJNY PRZY UL. WŁADYSŁAWA NEHRINGA 45, 47

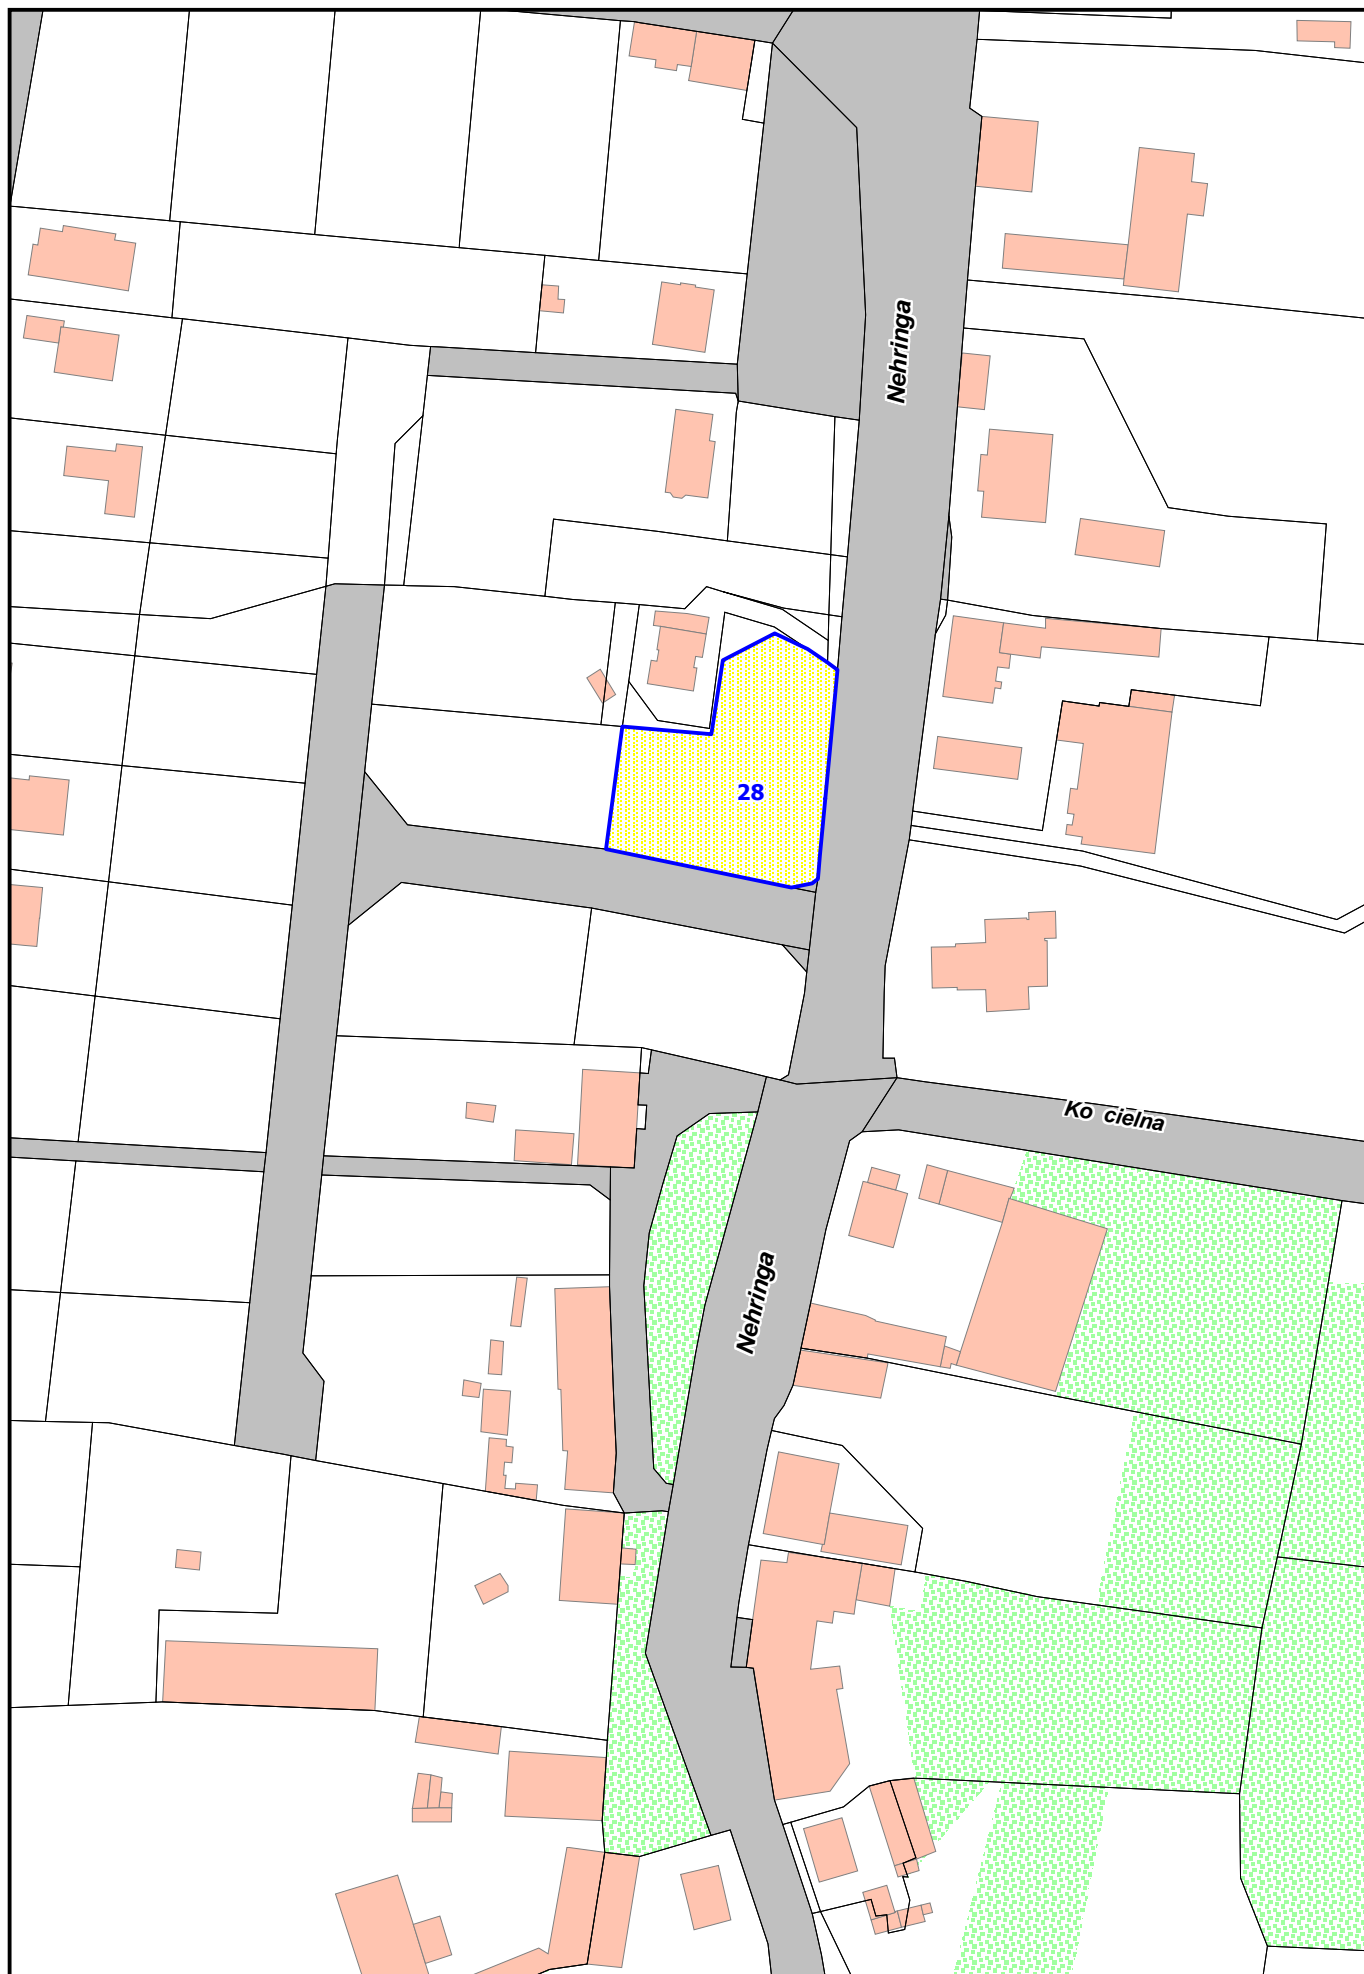

*Obr b geodezyjny 3056 Nad Odr
Działka nr 28
Pow. 1685 m²*