


31. TEREN INWESTYCYJNY PRZY UL. WODNEJ

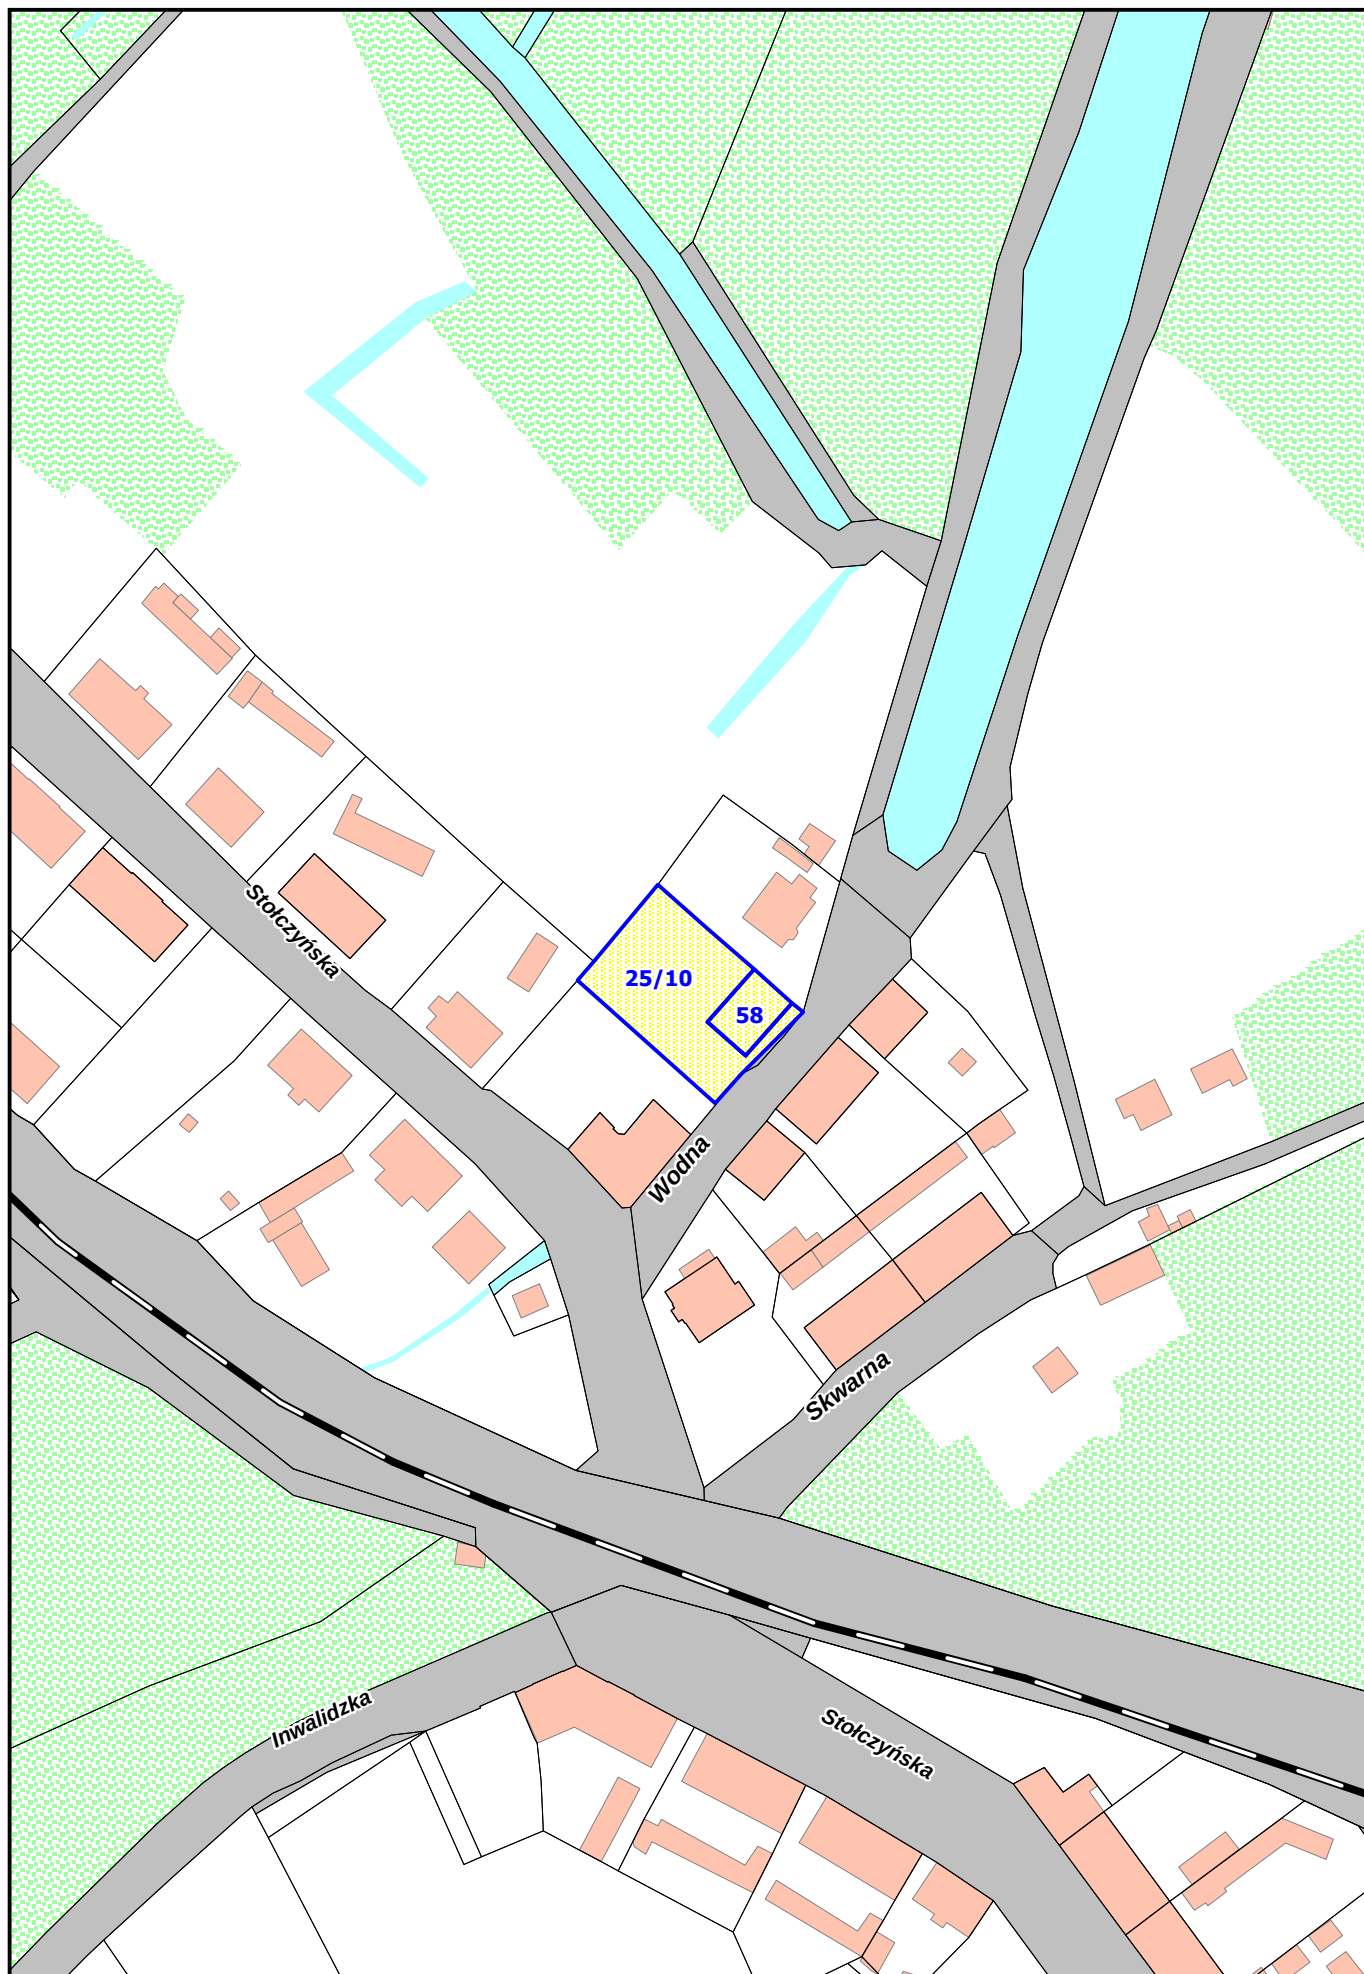

Obręb geodezyjny 3050 Nad Odrą
Działki nr 25/10 i 58
Pow. 1010 m²