


34. TEREN INWESTYCYJNY PRZY UL. NORWESKIEJ 16, 18

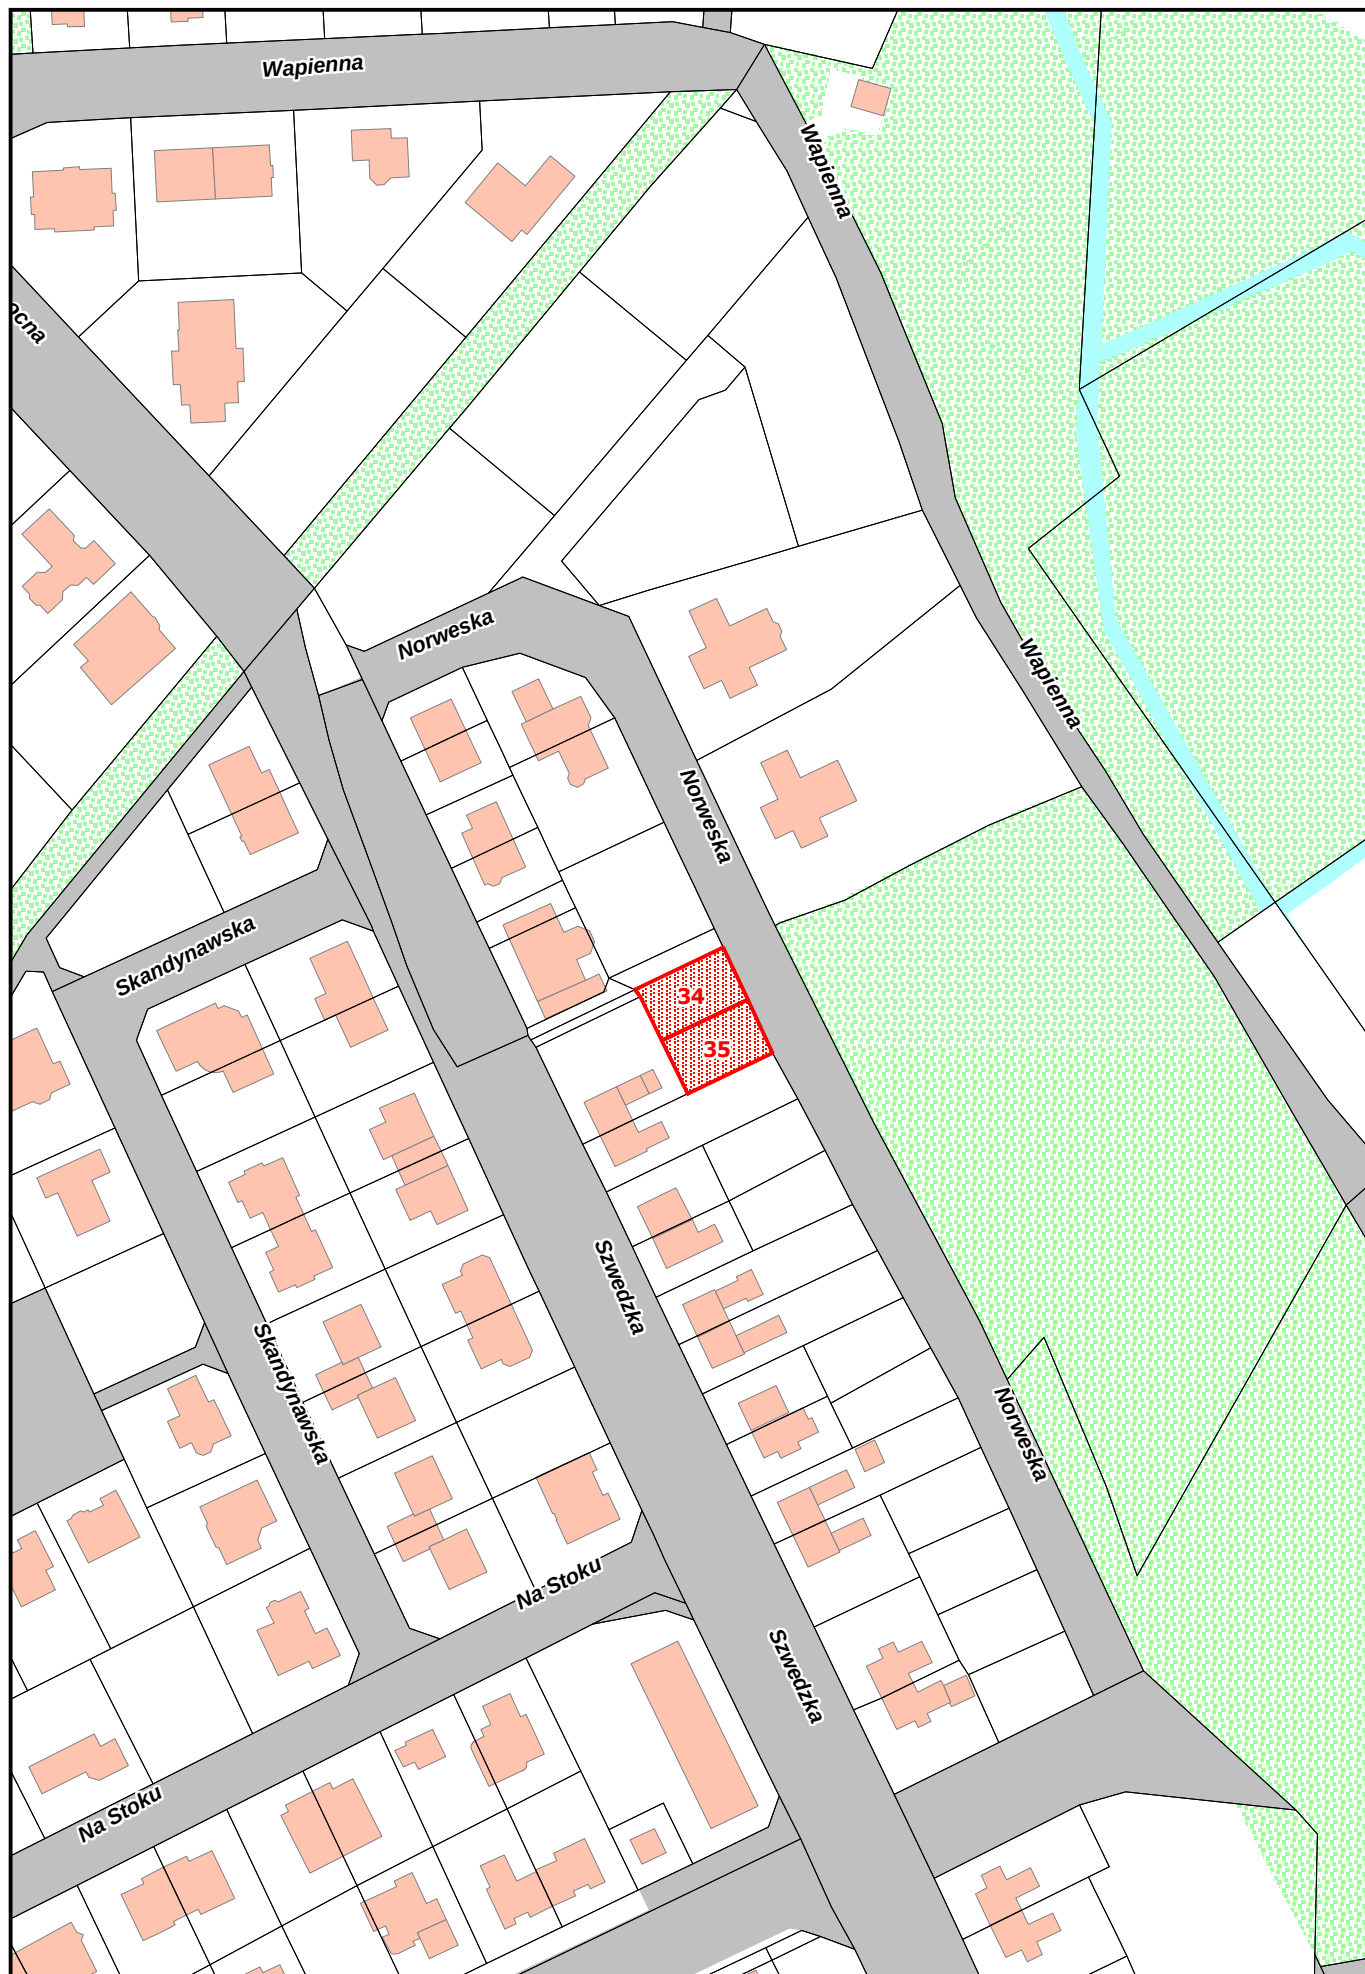

Obręb geodezyjny 3075 Nad Odrą
Działki nr 34 i 35
Pow. 512 m²