


35. TEREN INWESTYCYJNY PRZY UL. NORWESKIEJ 22, 24

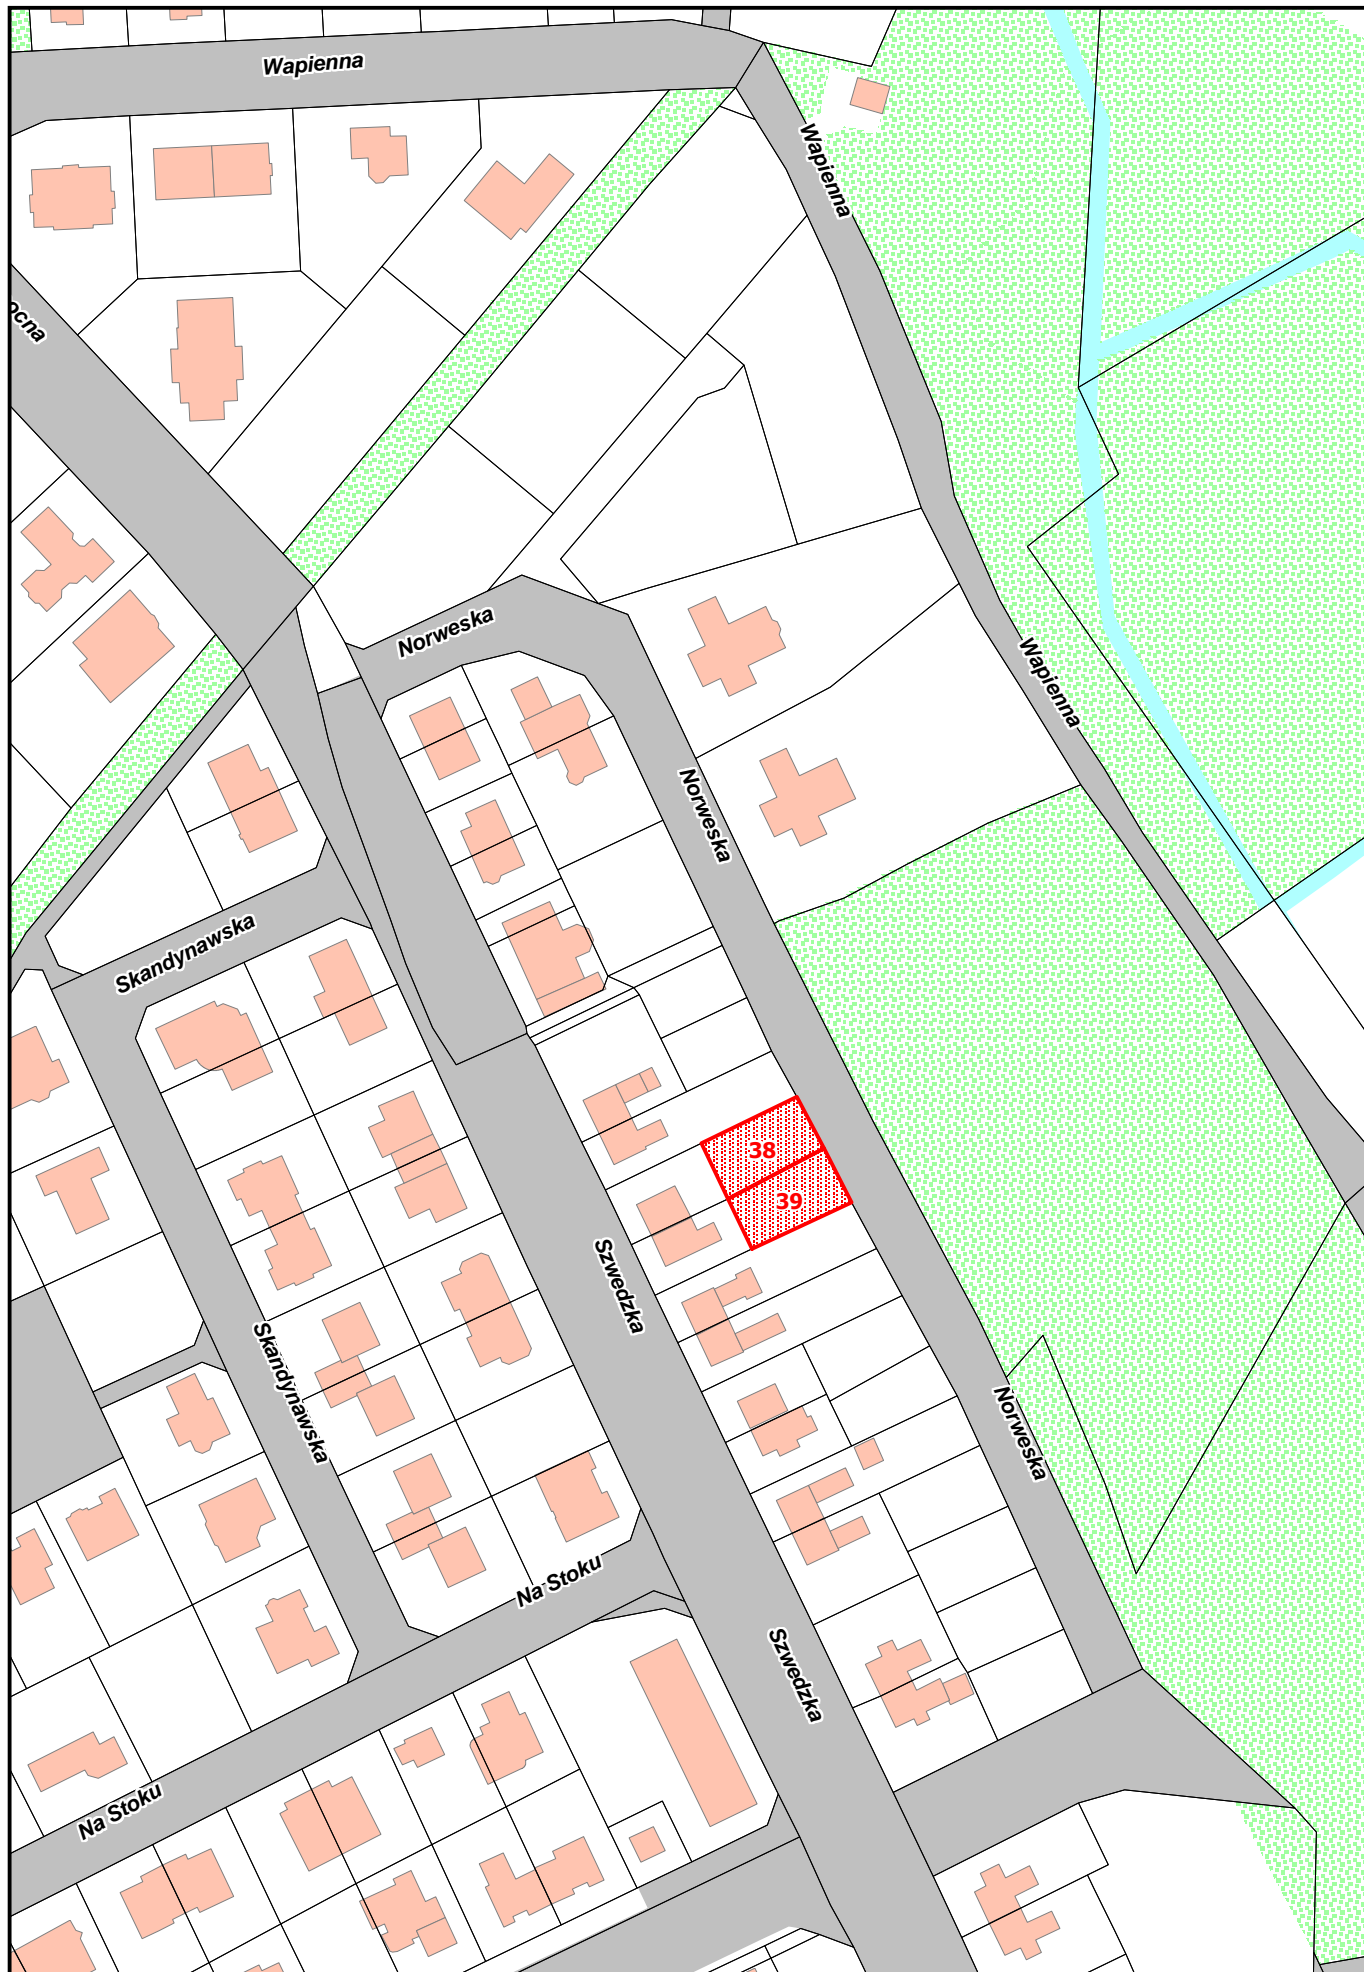

*Obr b geodezyjny 3075 Nad Odr
Działki nr 38 i 39
Pow. 587 m2*