


36. TEREN INWESTYCYJNY PRZY UL. NORWESKIEJ 30, 32

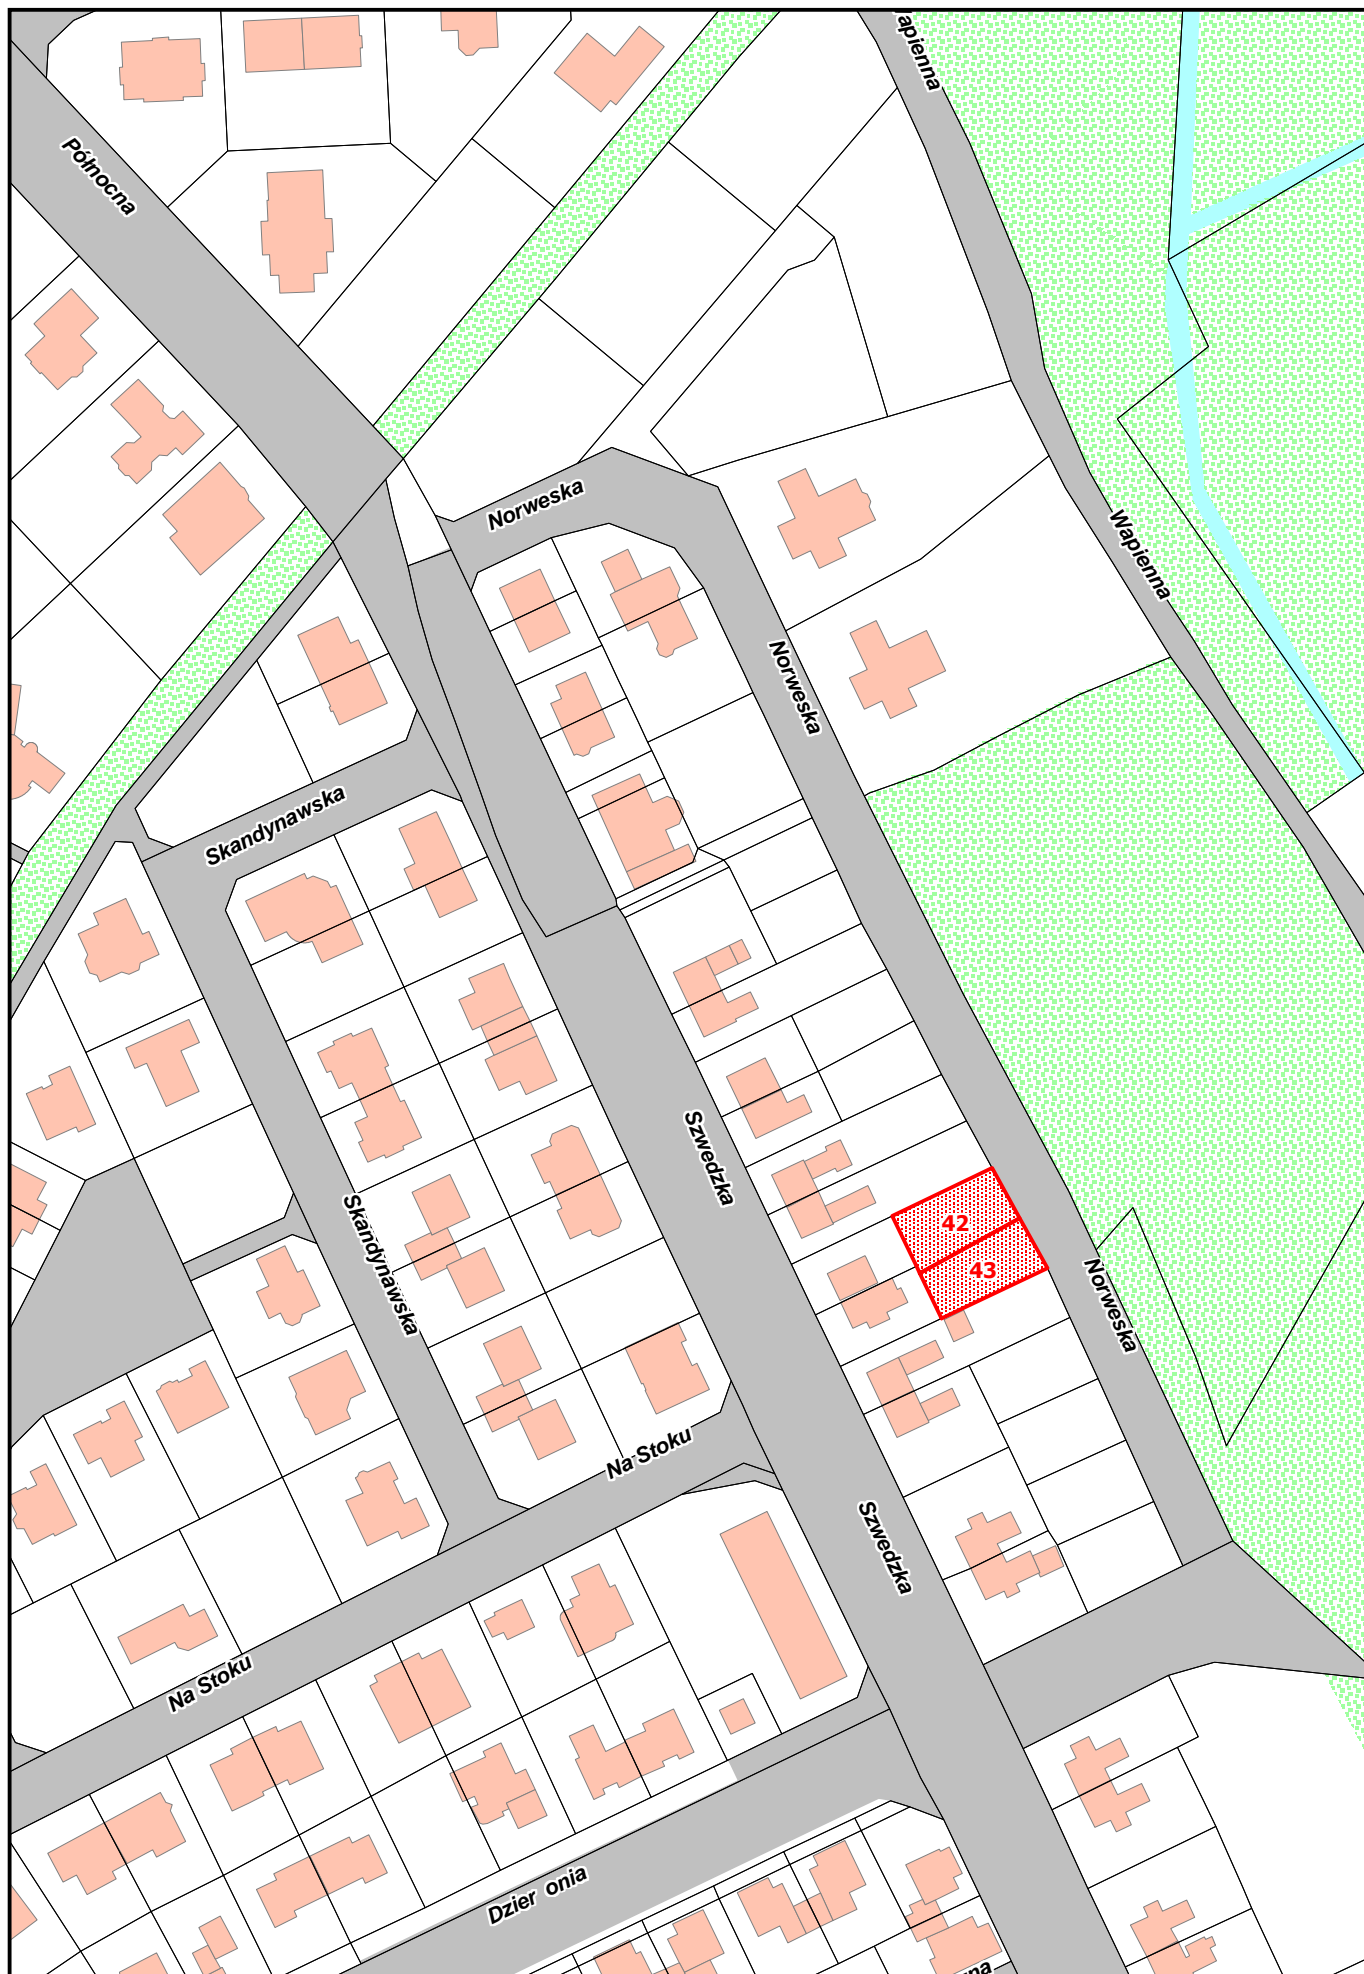

Obr. b geodezyjny 3075 Nad Odr  
Działki nr 42 i 43  
Pow. 597 m<sup>2</sup>