


37. TEREN INWESTYCYJNY PRZY UL. NORWESKIEJ 36, 38

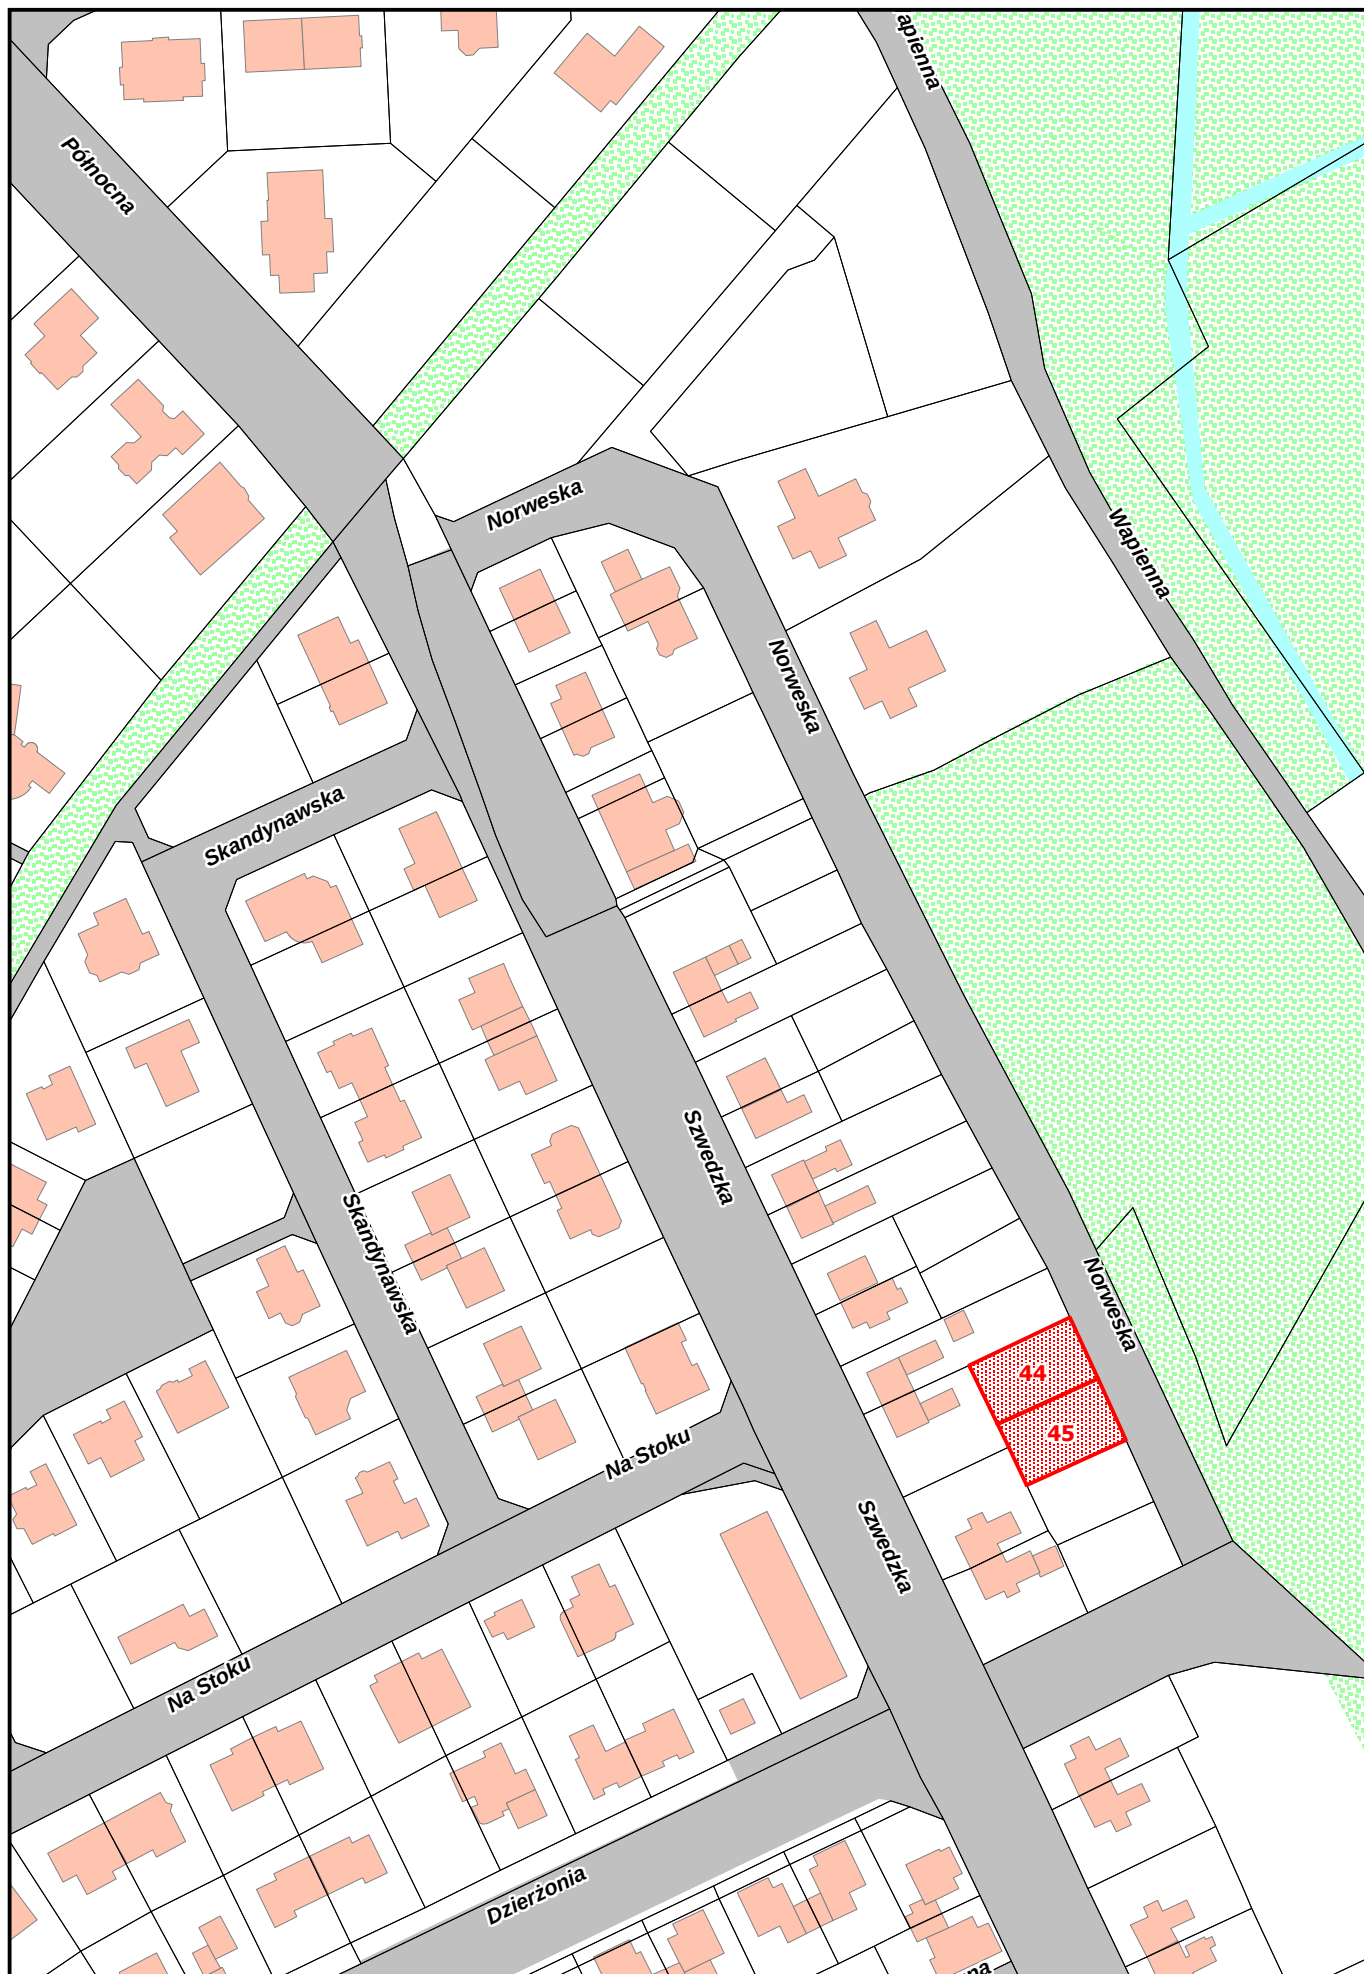

Obręb geodezyjny 3075 Nad Odrą
Działki nr 44 i 45
Pow. 682 m2