
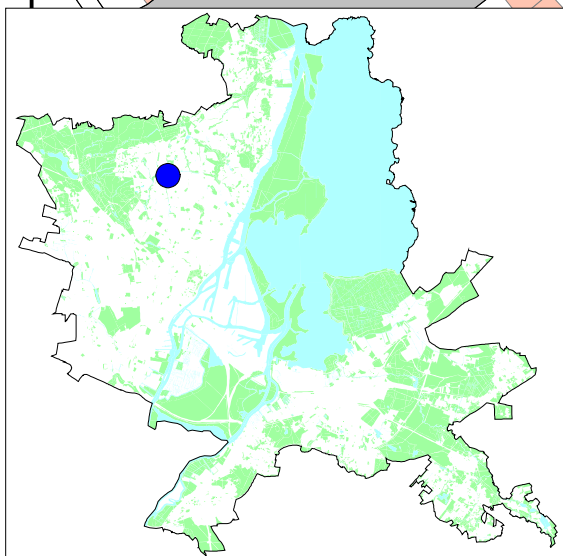


17. TEREN INWESTYCYJNY PRZY ULICY POZNAŃSKIEJ 3A

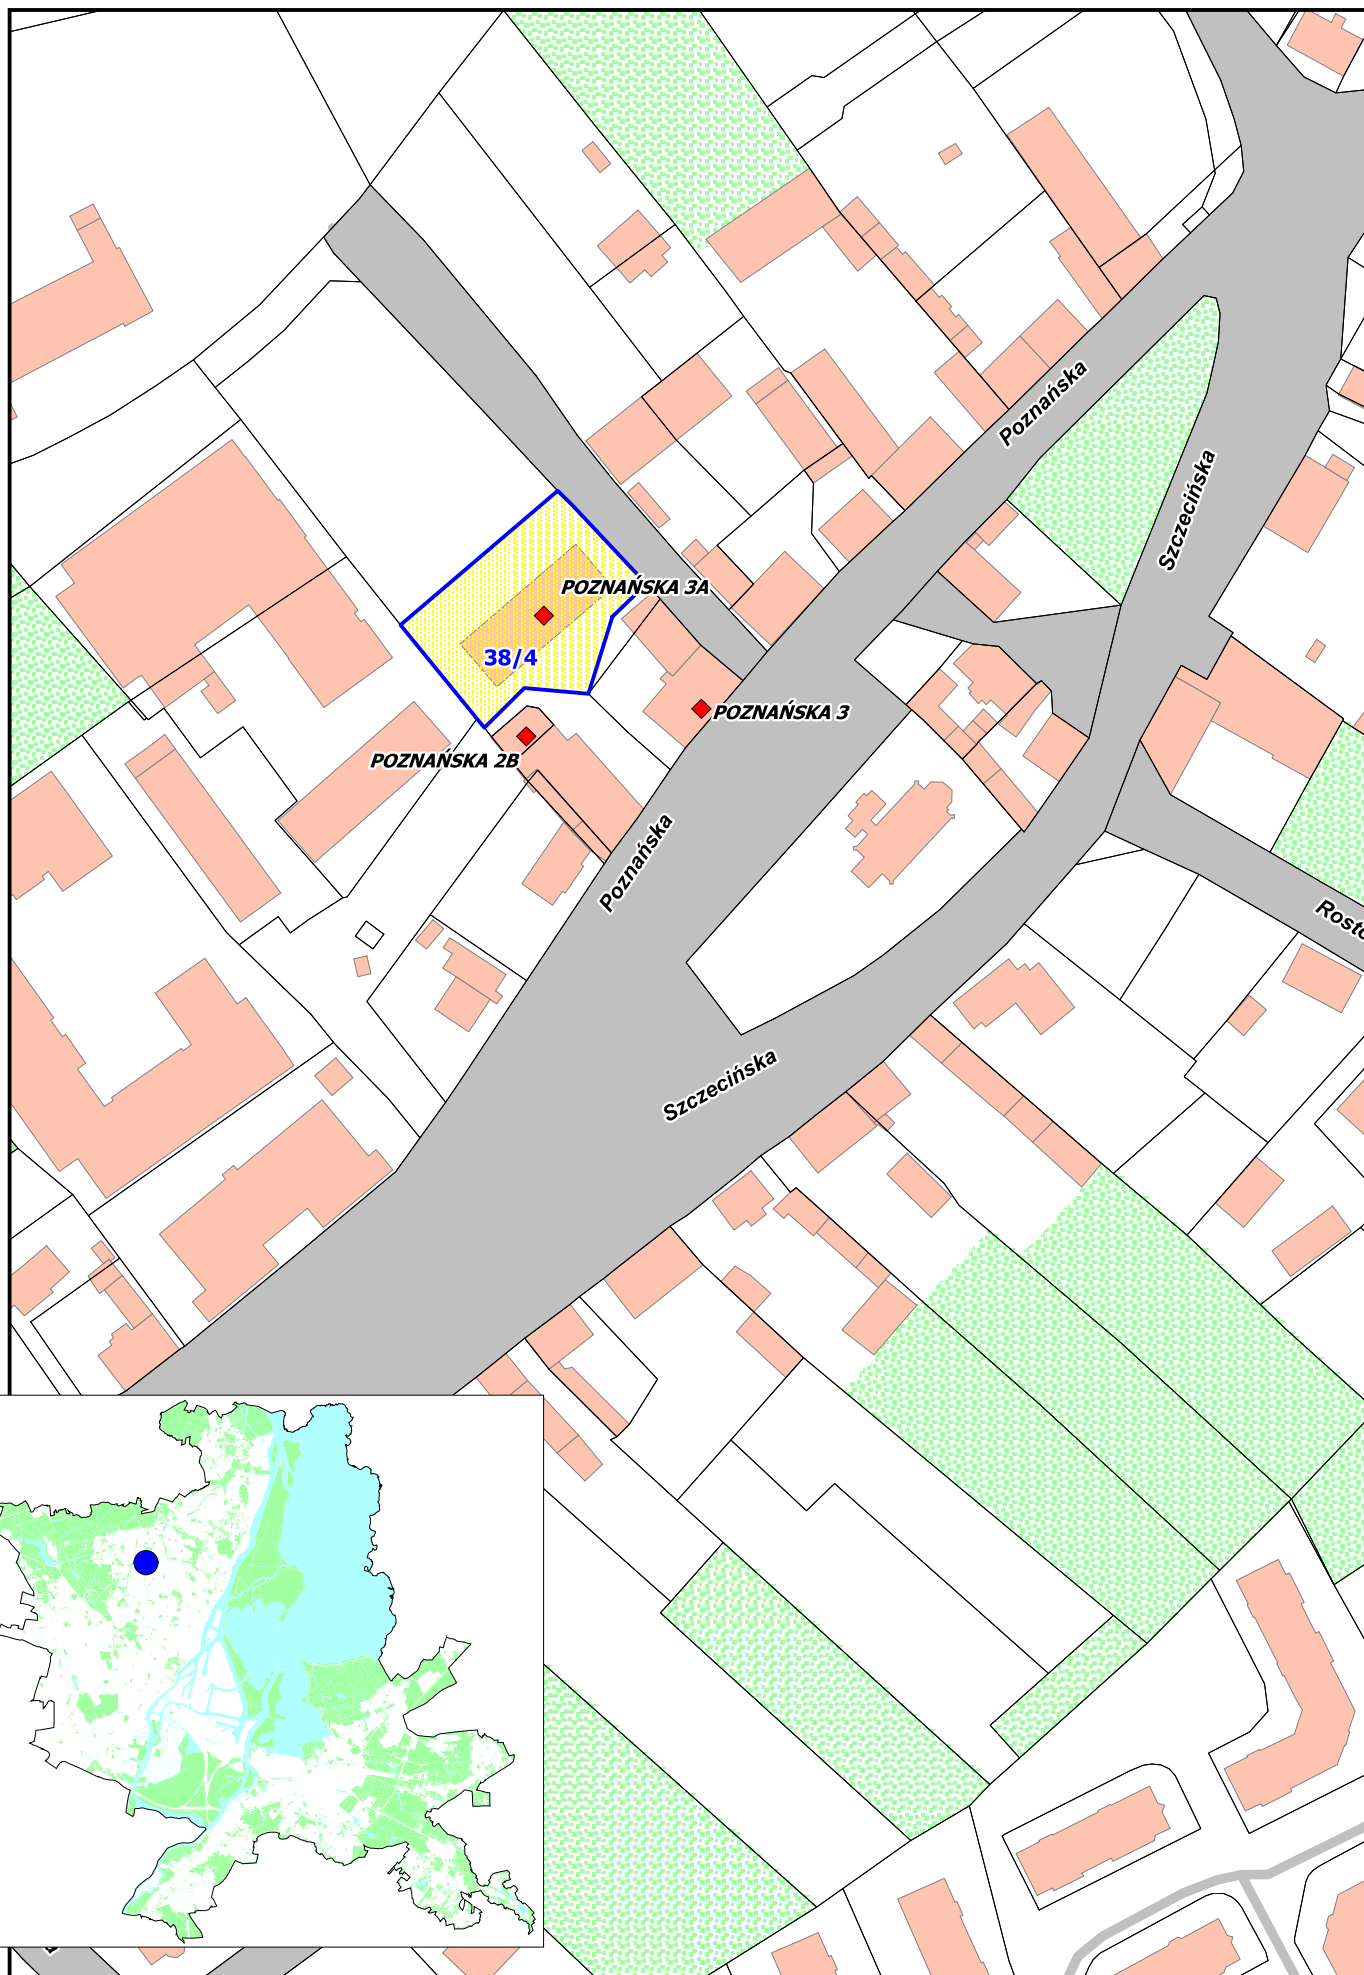

Obręb geodezyjny 3074 Nad Odrą
Działka nr 38/4
Pow. 1562 m²
(zabudowa do zachowania)