


38. TEREN INWESTYCYJNY PRZY UL. NORWESKIEJ 40, 42

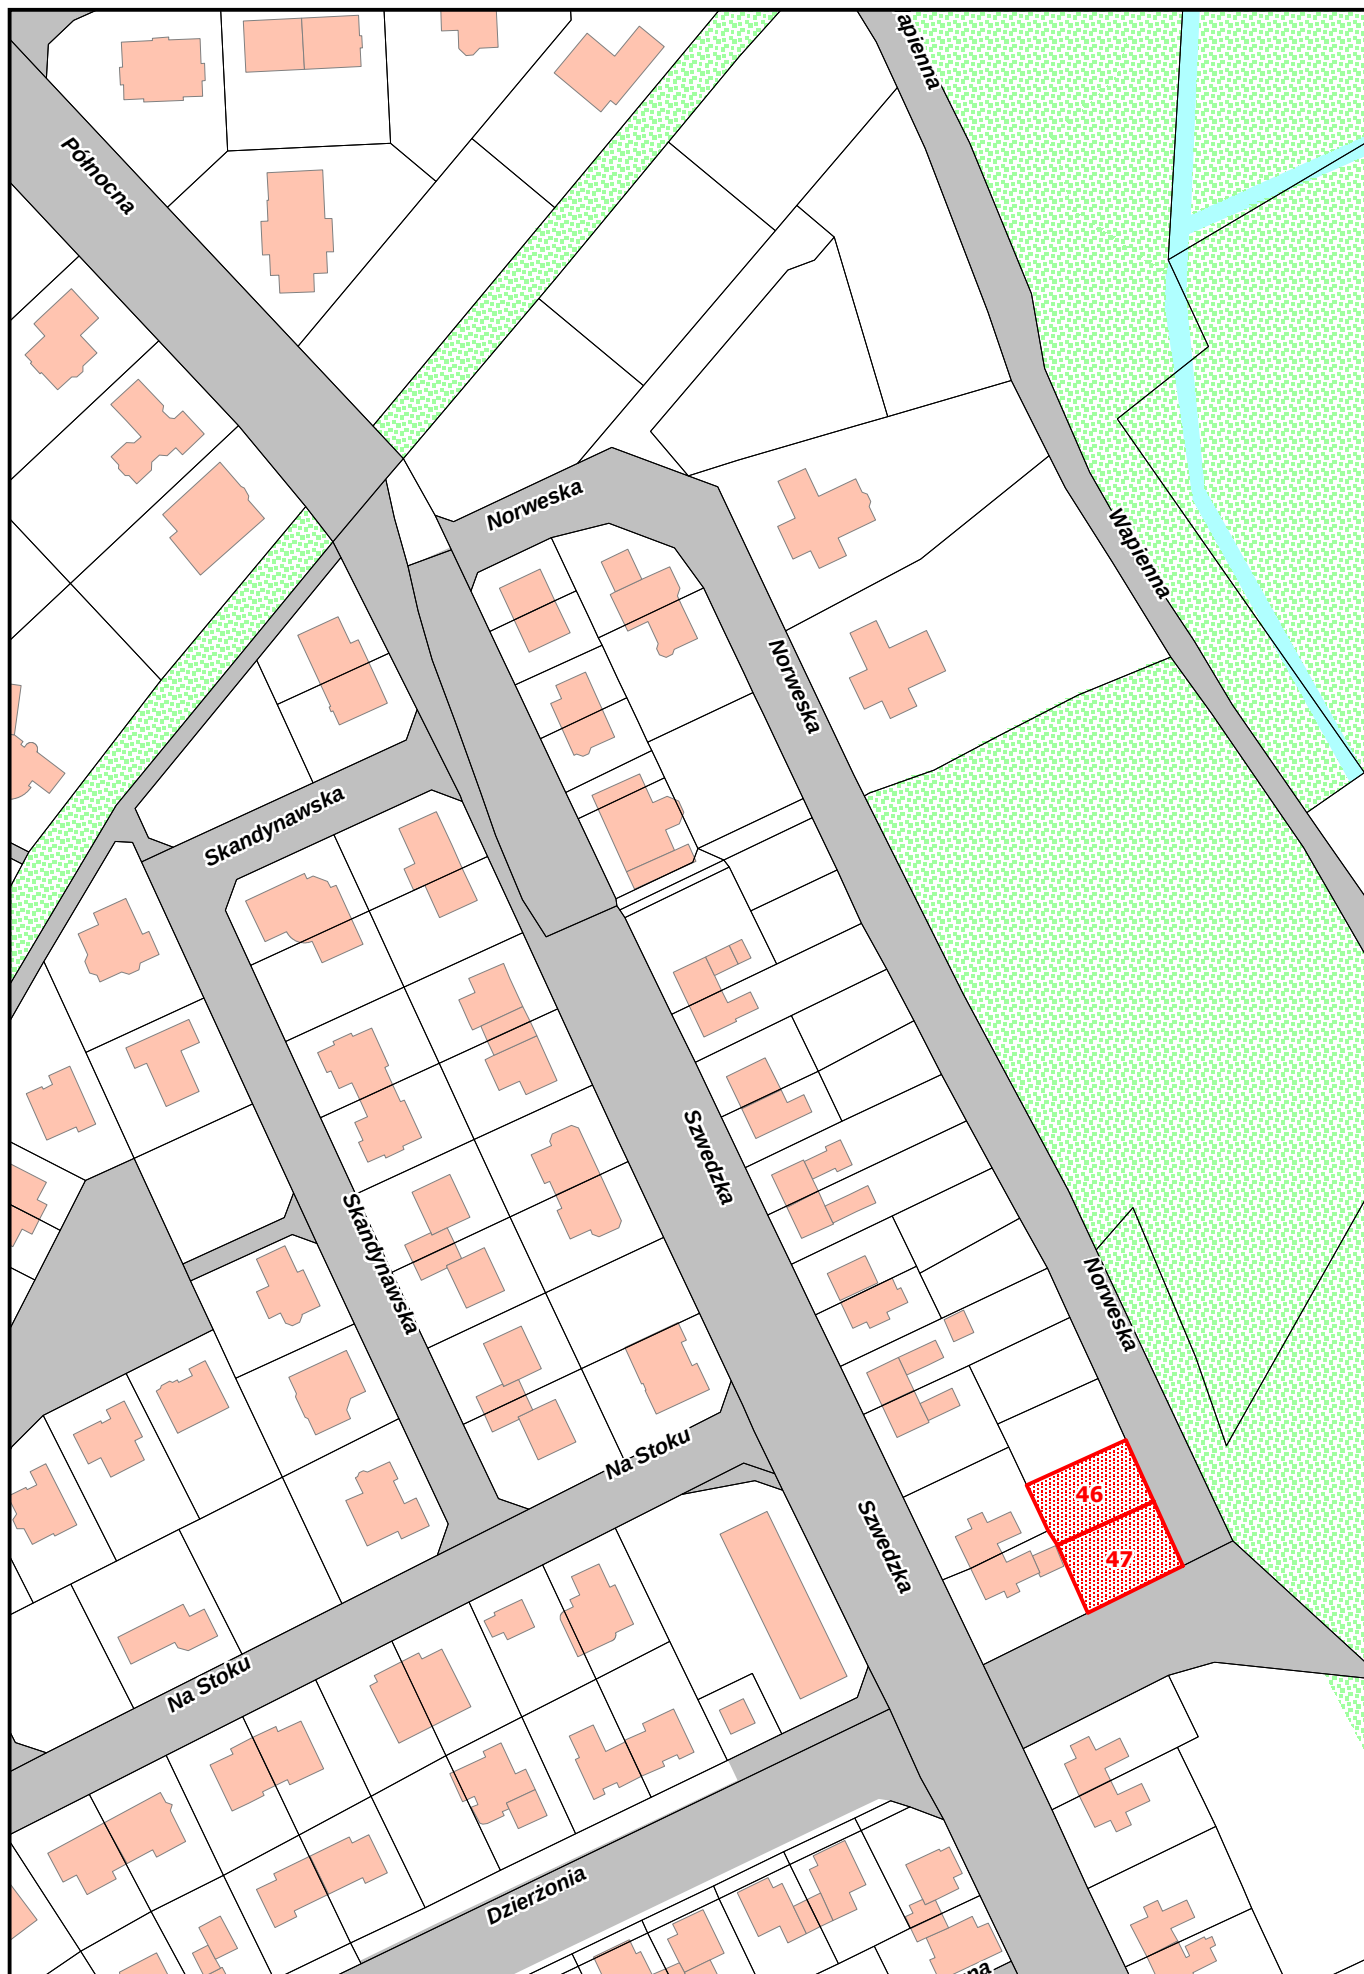

Obręb geodezyjny 3075 Nad Odrą
Działki nr 46 i 47
Pow. 683 m²