


39. TEREN INWESTYCYJNY PRZY UL. OSTOI-ZAGÓRSKIEGO

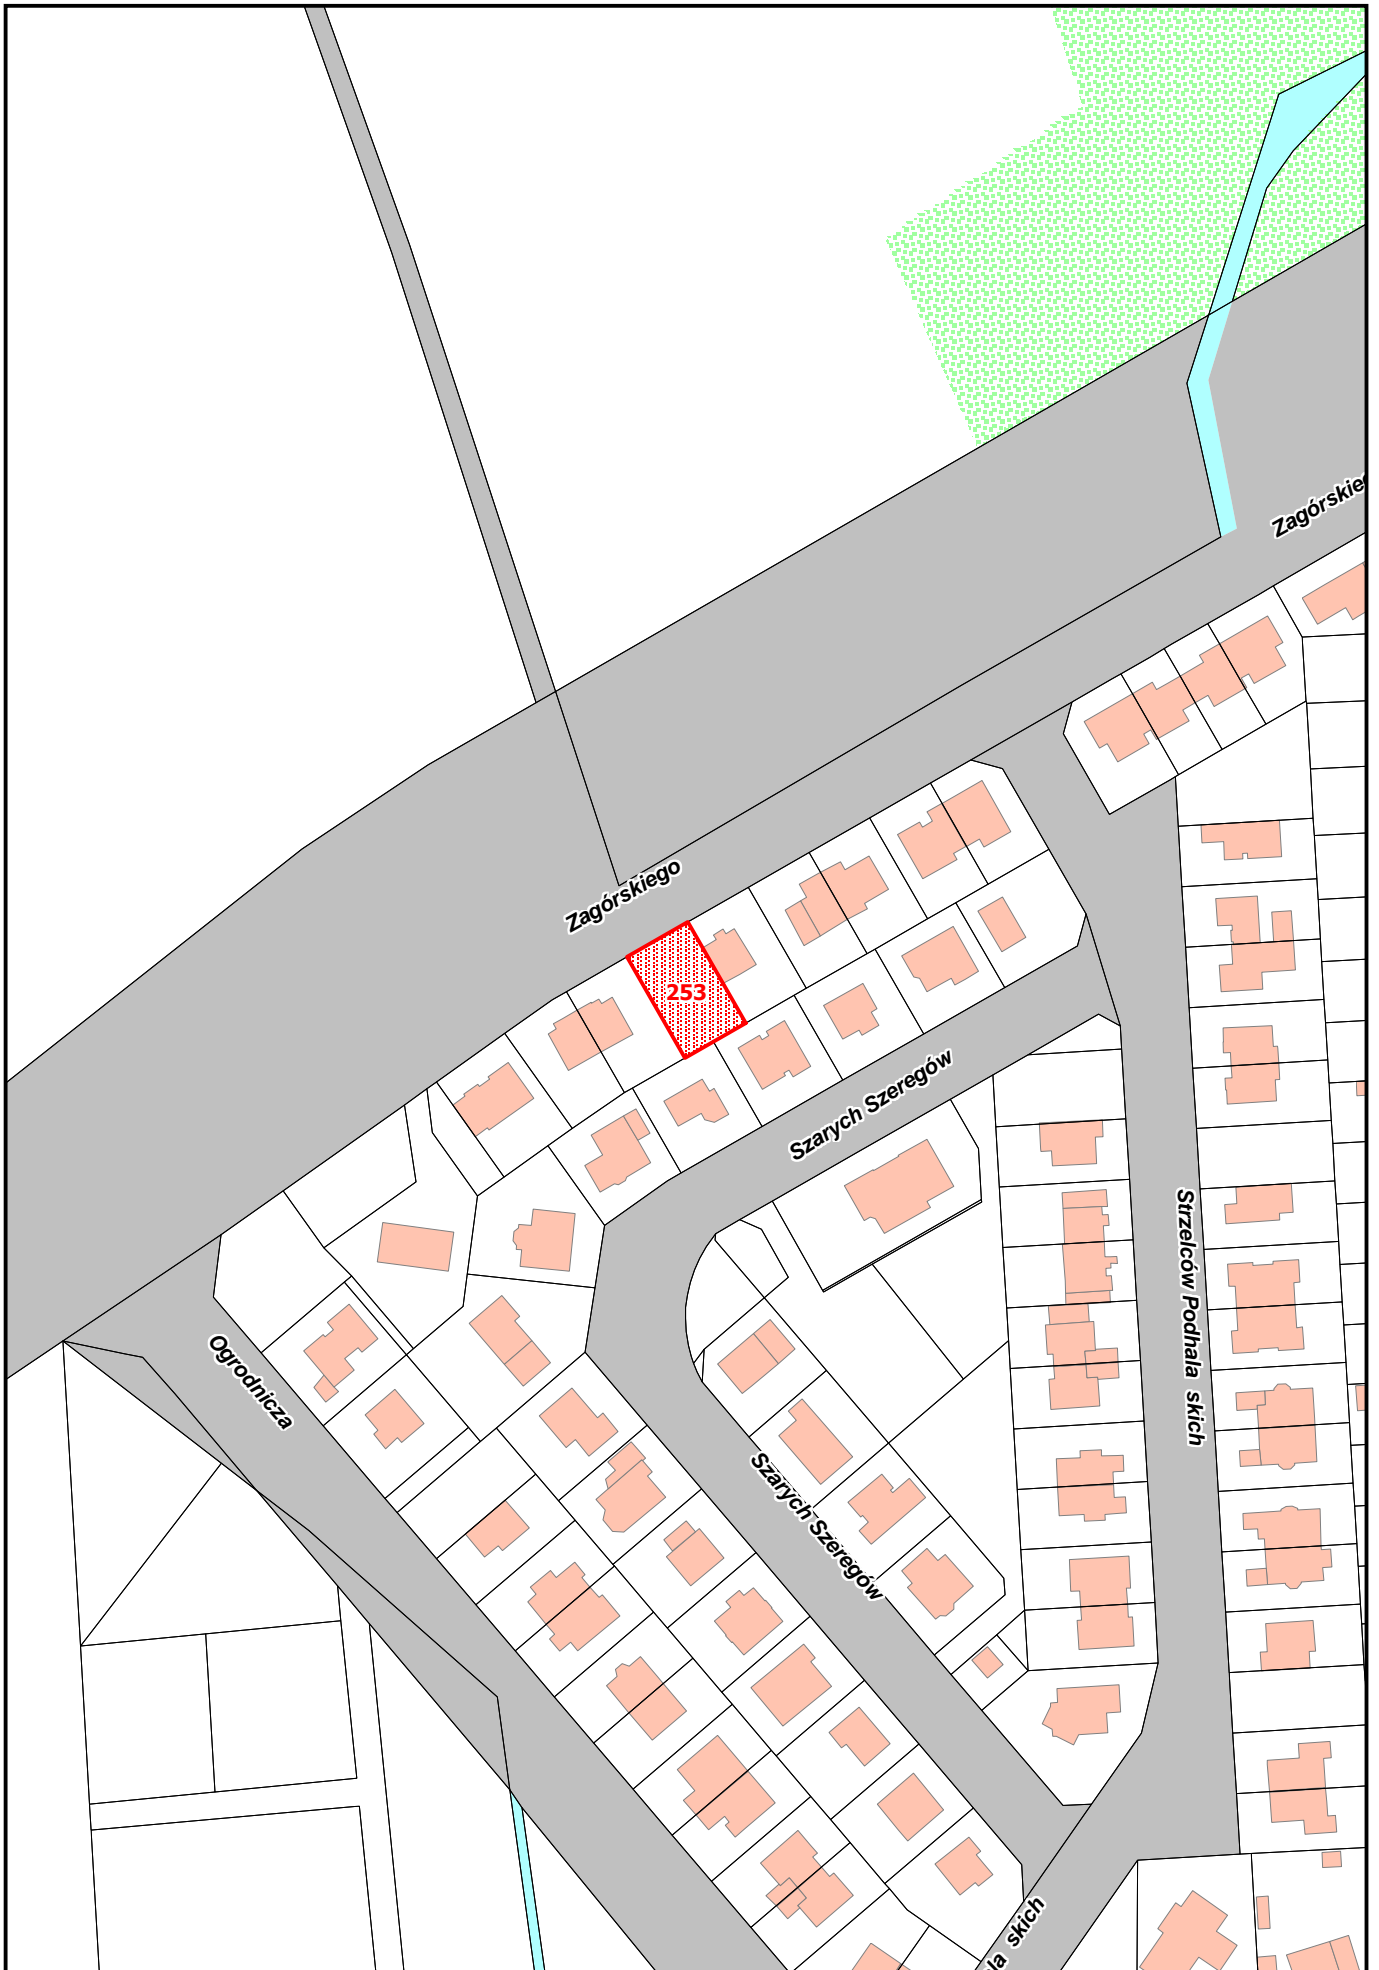

Obr. b geodezyjny 3011 Nad Odr
Działka nr 253
Pow. 375 m²