


3. TEREN INWESTYCYJNY PRZY UL. BORSUCZEJ/OS. WIELGOWO-SŁAWOCIESZE

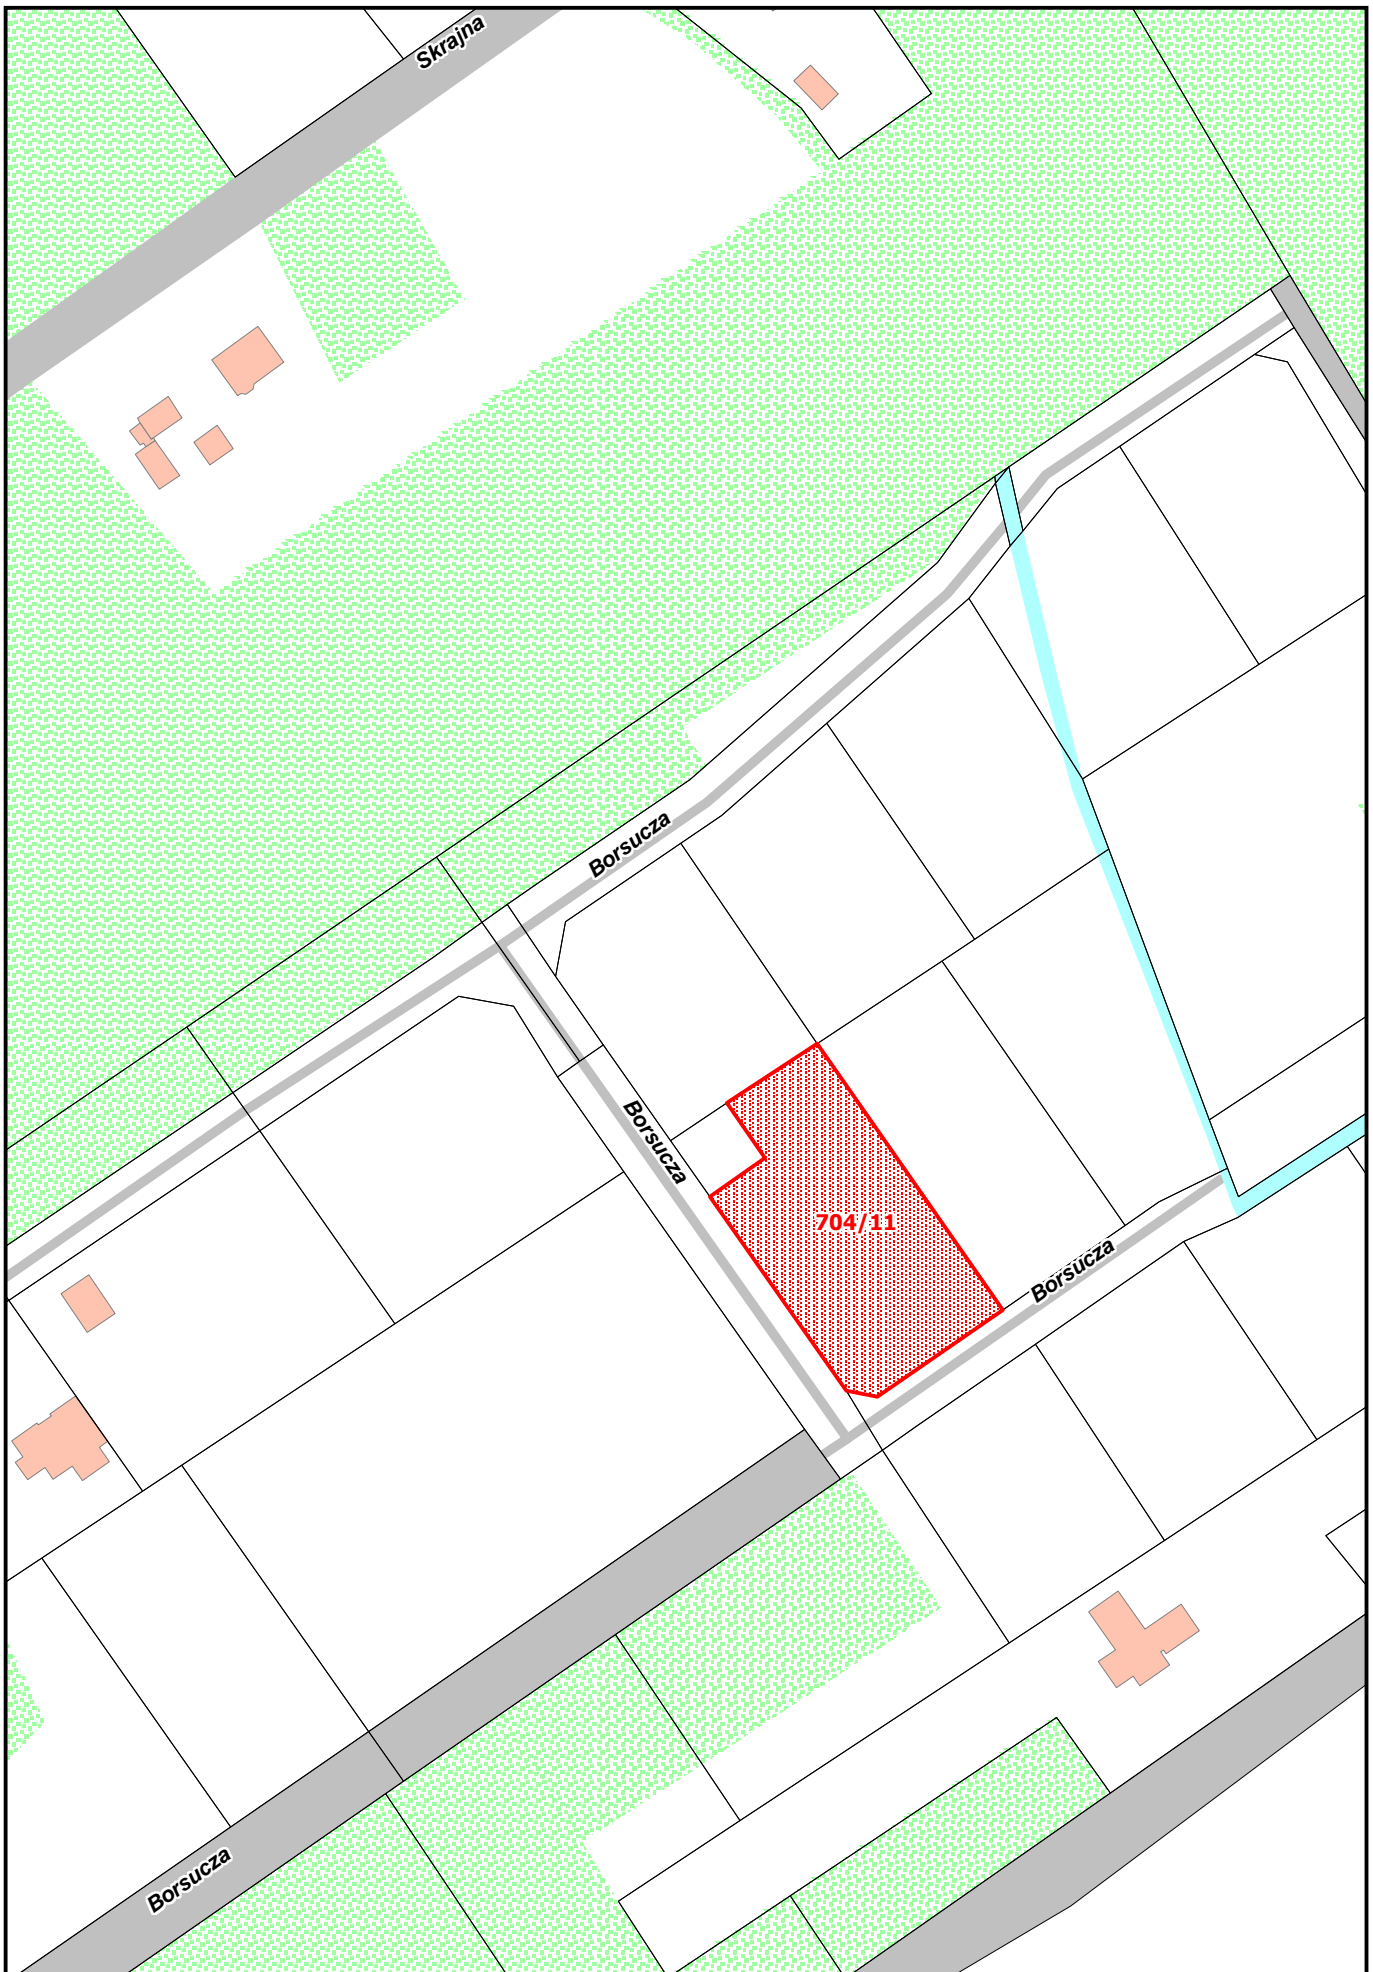

*Obr b geodezyjny 4099 D bie
Działka nr 704/11
Pow. 2414 m2*