


40. TEREN INWESTYCYJNY W REJONIE OSIEDLA WIELGOWO-SŁAWOCIESZE

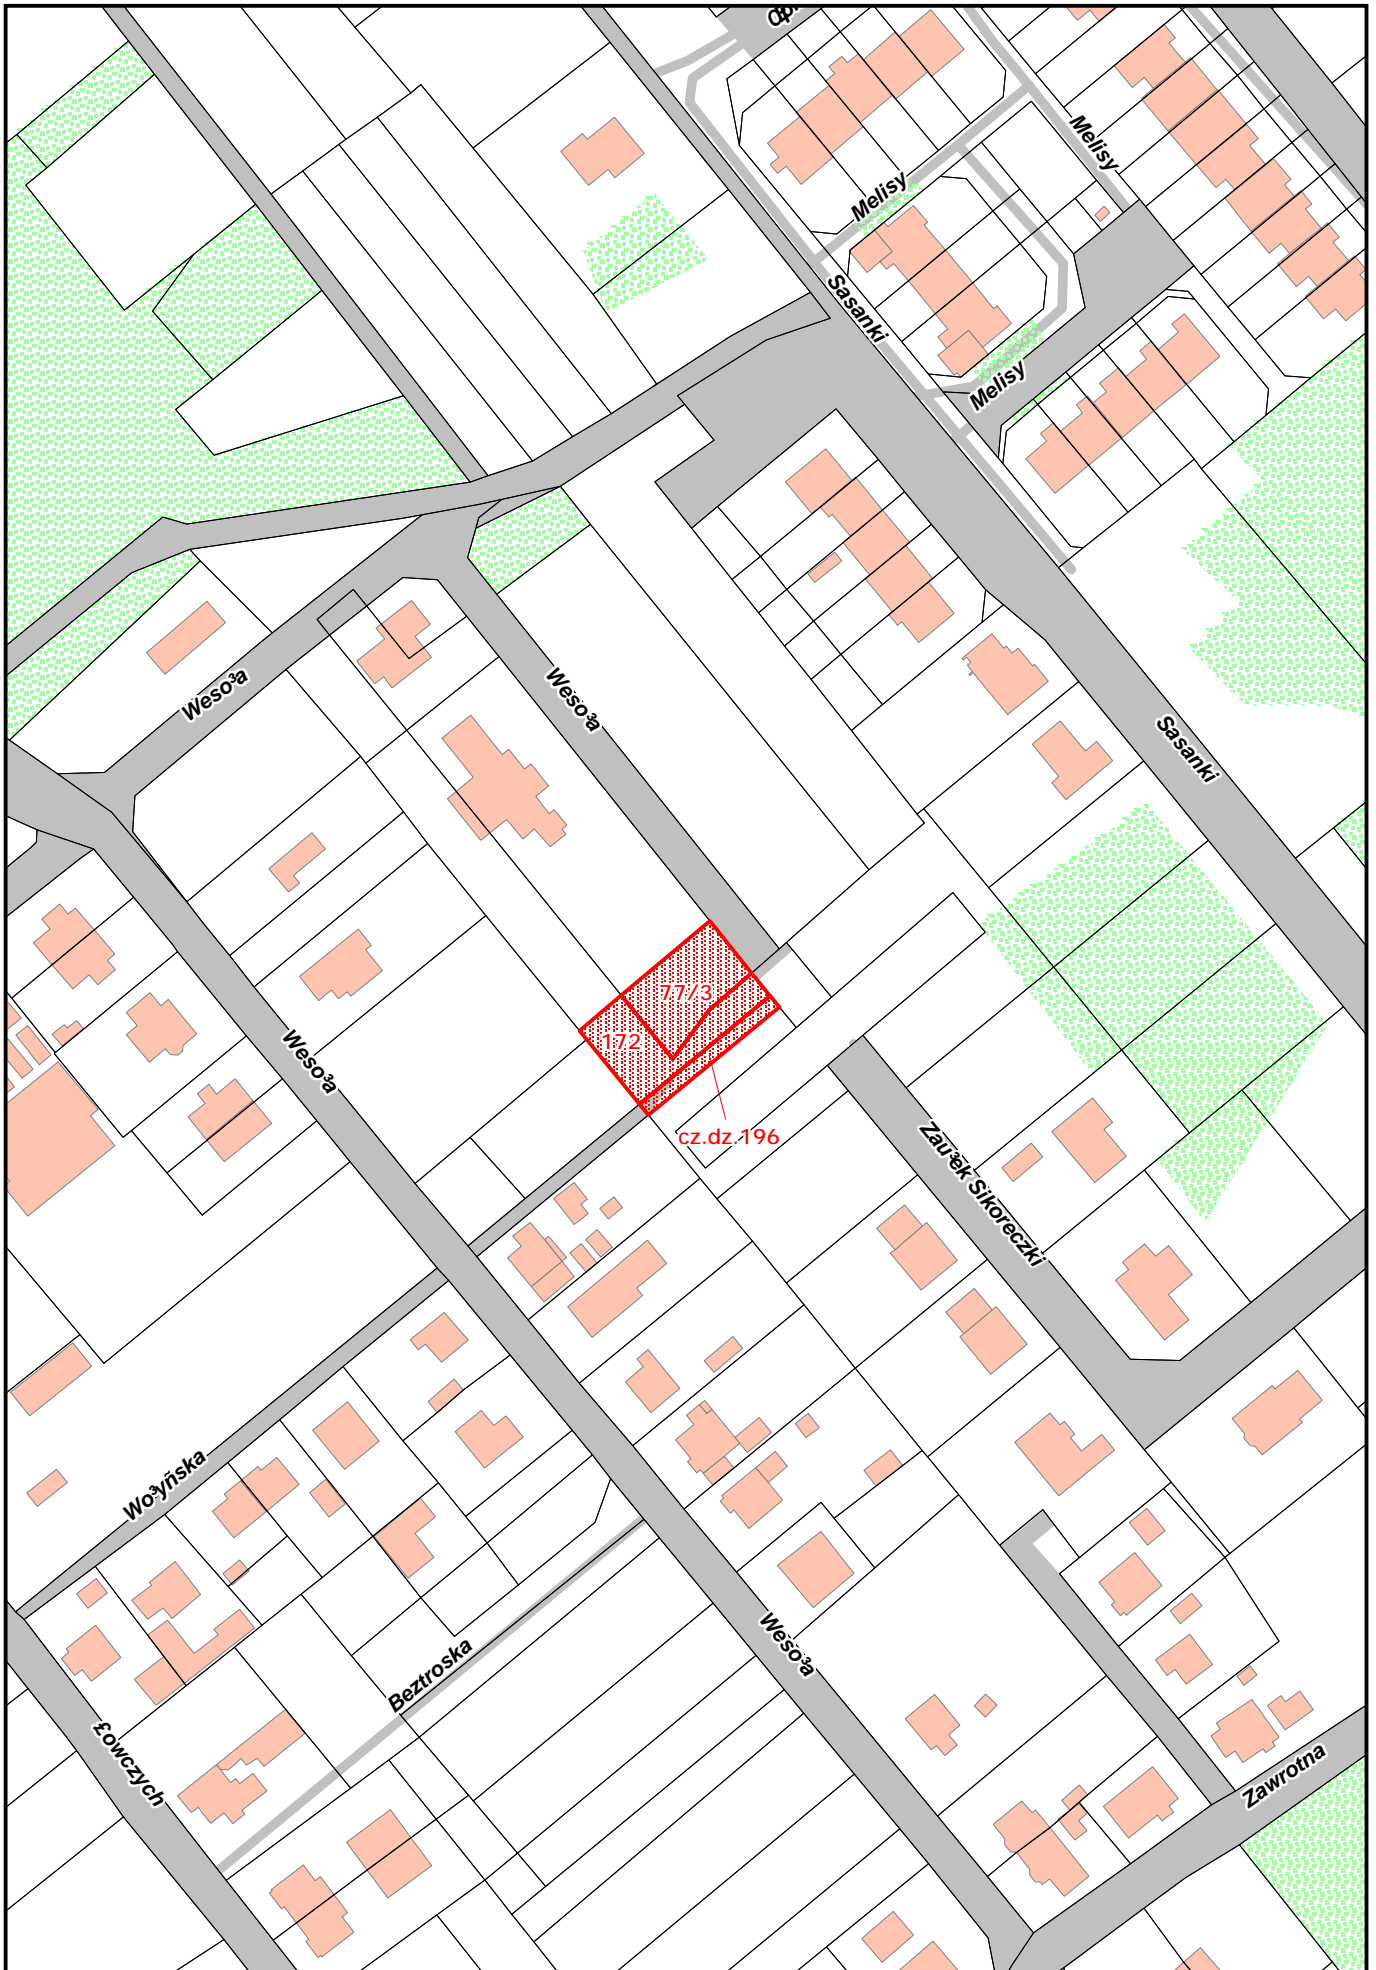

Obręb geodezyjny 4090 D' bie
Działki nr 77/3, 172 i części działki nr 196
Pow. około 864 m²