


41. TEREN INWESTYCYJNY W REJONIE OSIEDLA WIELGOWO-SŁAWOCIESZE

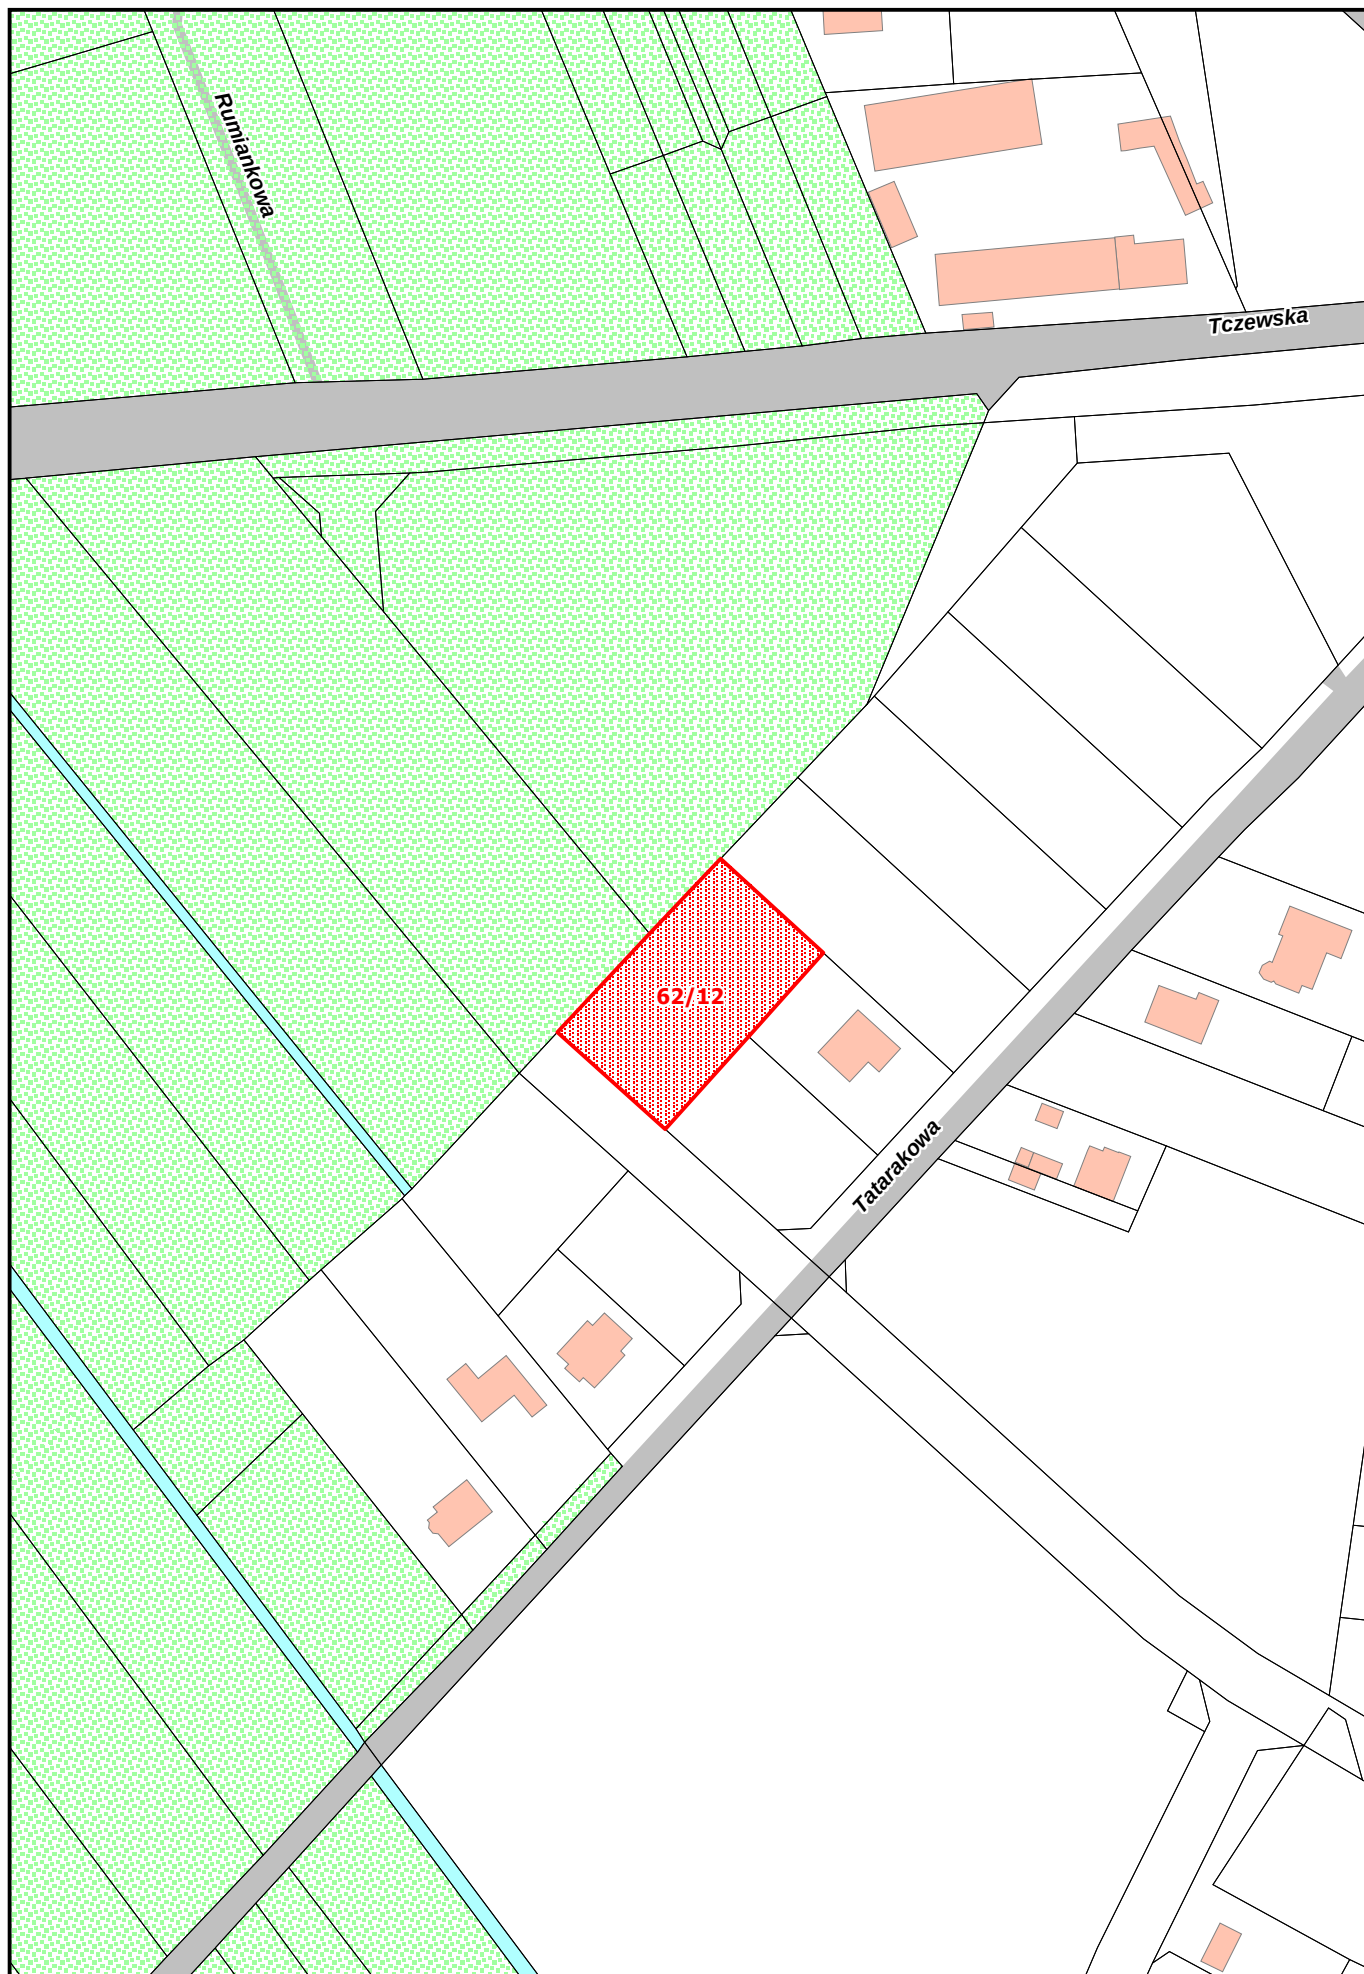

Obręb geodezyjny 4098 Dąbie
Działka nr 62/12
Pow. 1558 m²