


42. TEREN INWESTYCYJNY PRZY UL. PROMYKOWEJ

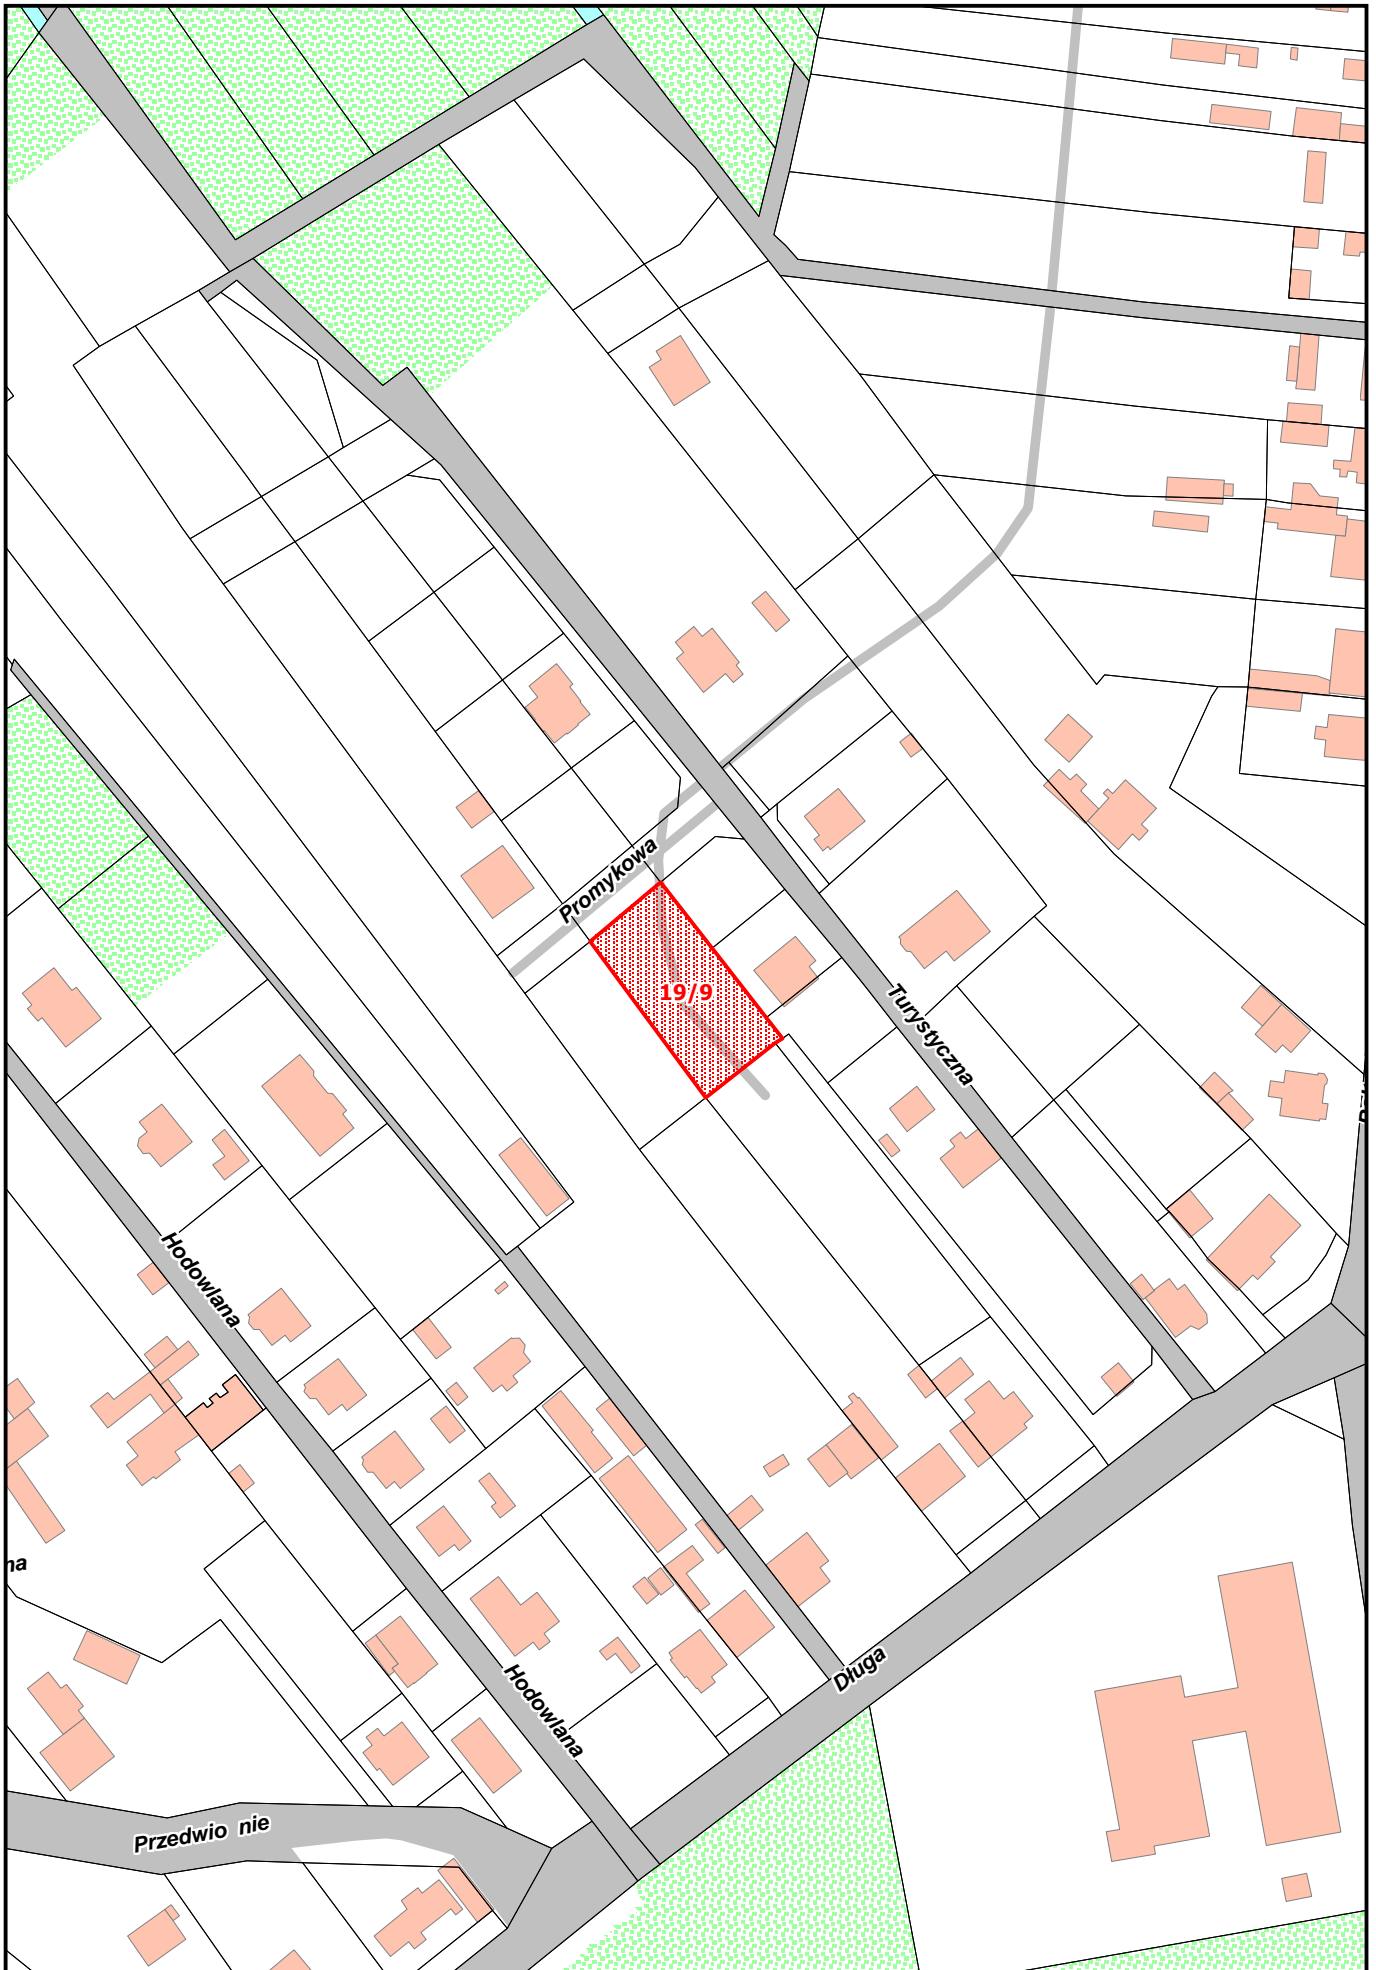

*Obr b geodezyjny 4095 D bie
Działka nr 19/9
Pow. 852 m2*