


43. TEREN INWESTYCYJNY PRZY UL. PRZEWIEWNEJ 38

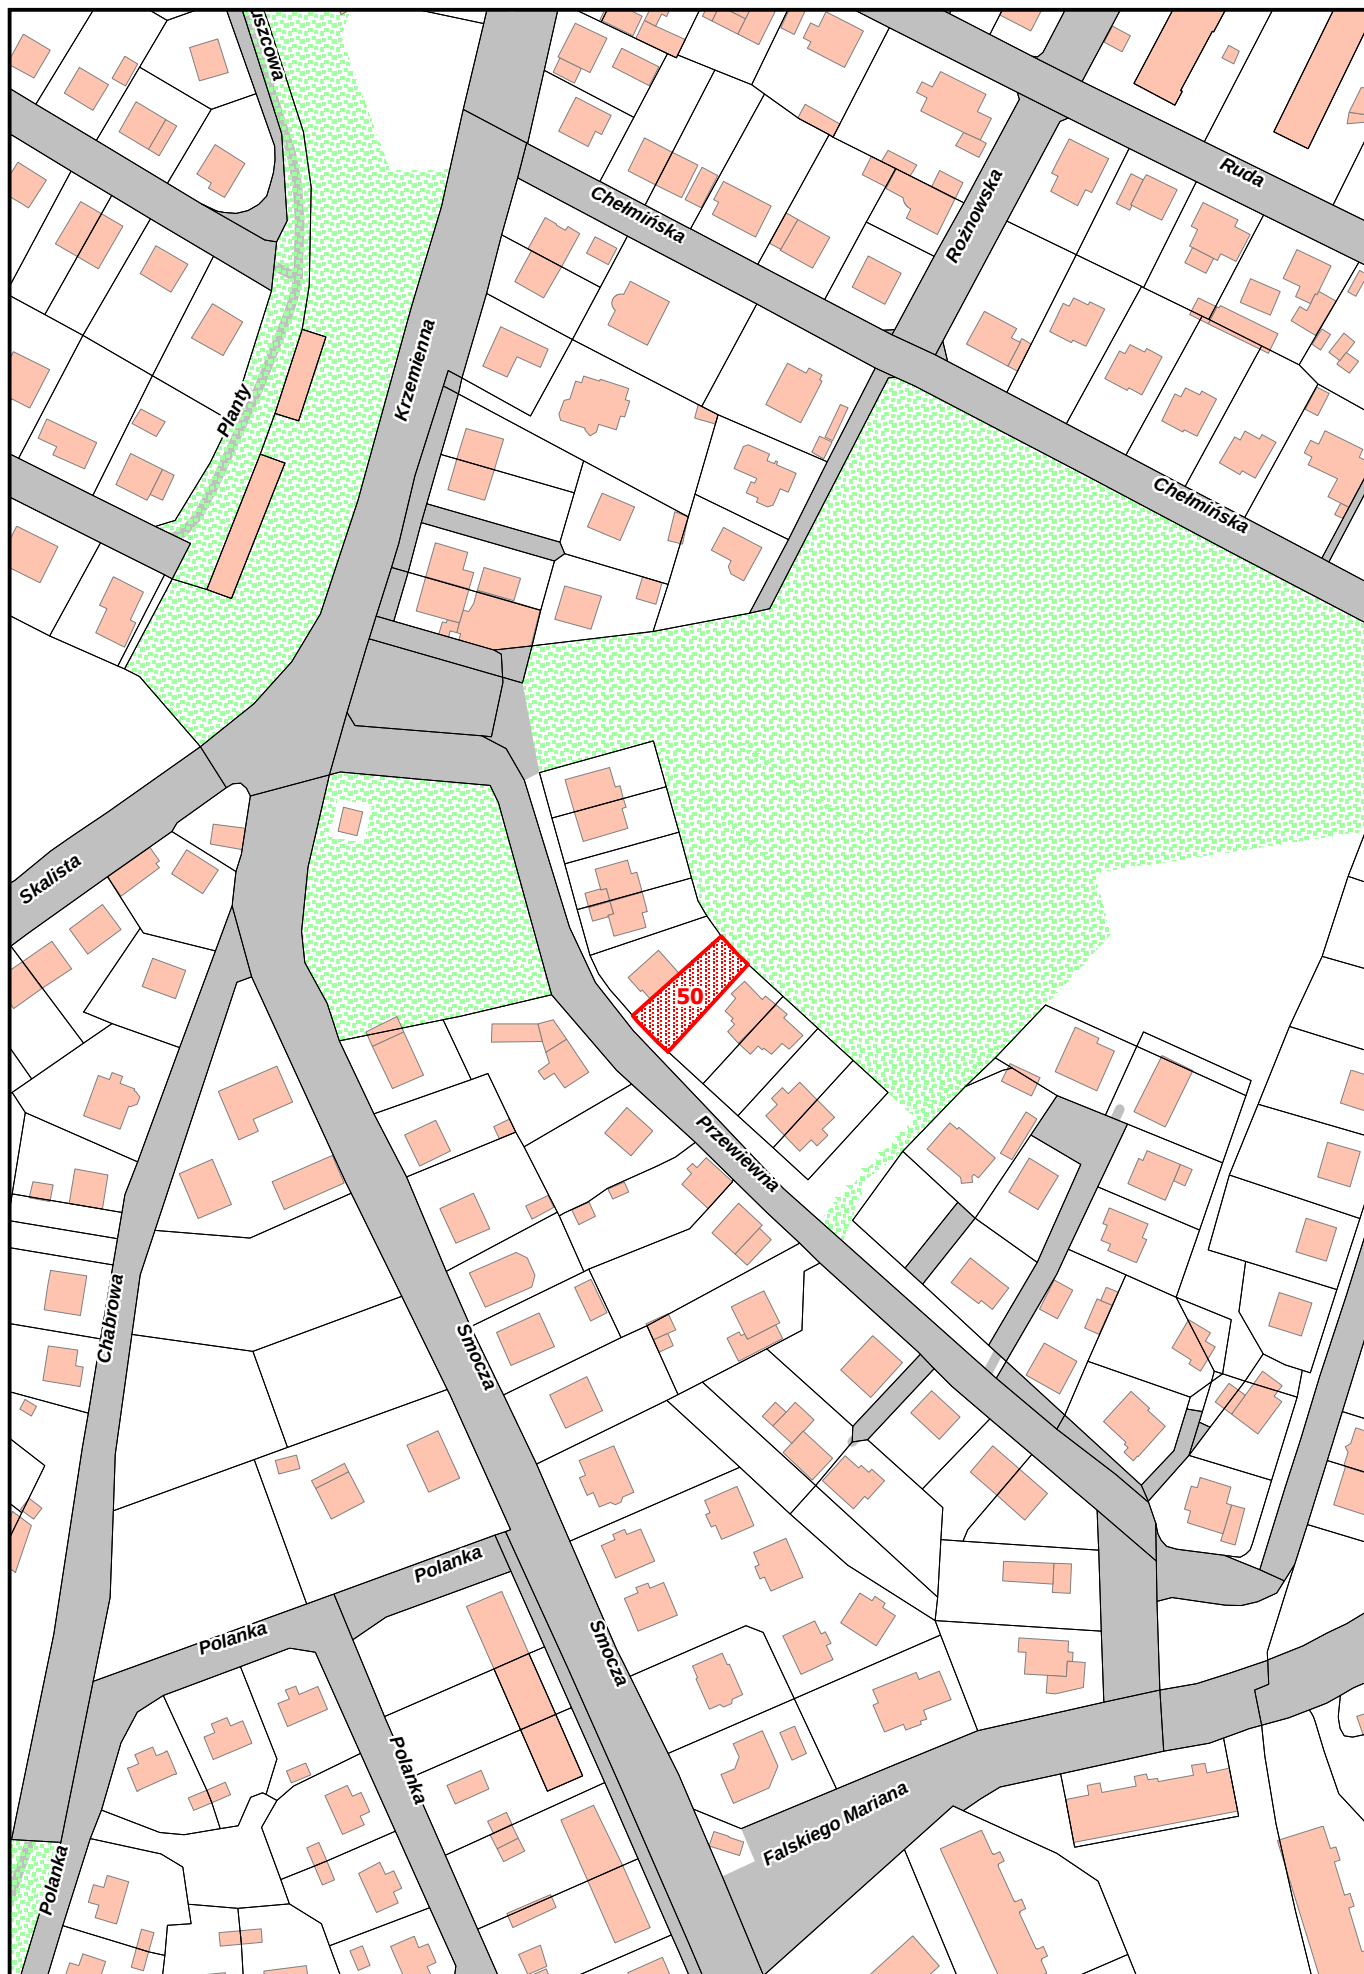

Obręb geodezyjny 4127 Dąbie
Działka nr 50
Pow. 340 m2