


**44. TEREN INWESTYCYJNY PRZY UL. PRZYSZŁO CI 13**

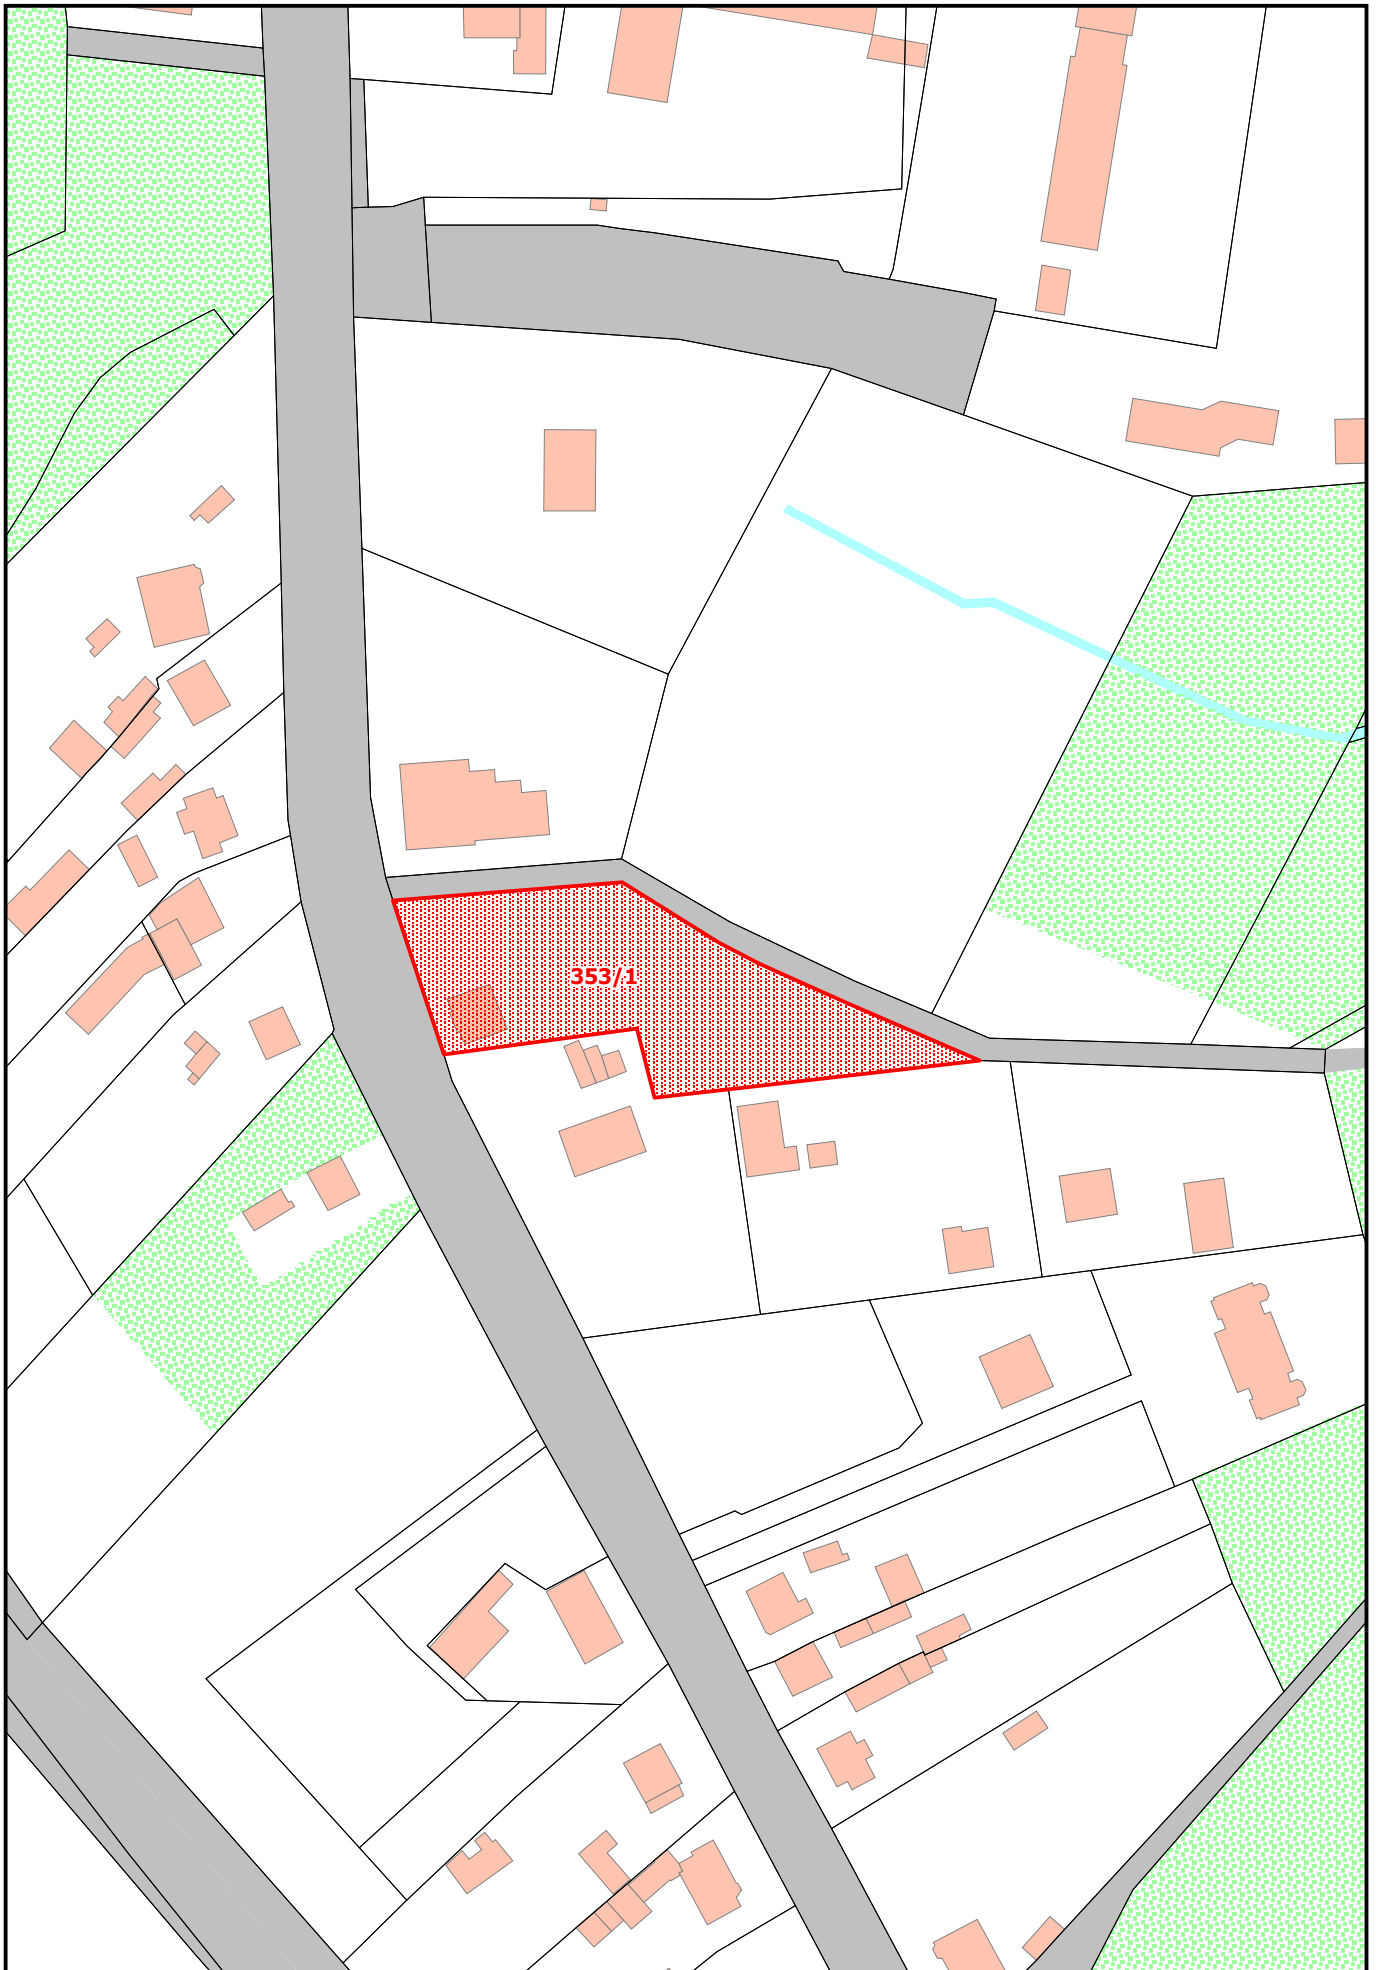

*Obr b geodezyjny 4196 D bie  
Działka nr 353/1  
Pow. 3051 m2  
Zabudowa do zachowania lub rozbiórki*