


45. TEREN INWESTYCYJNY PRZY UL. REGATOWEJ

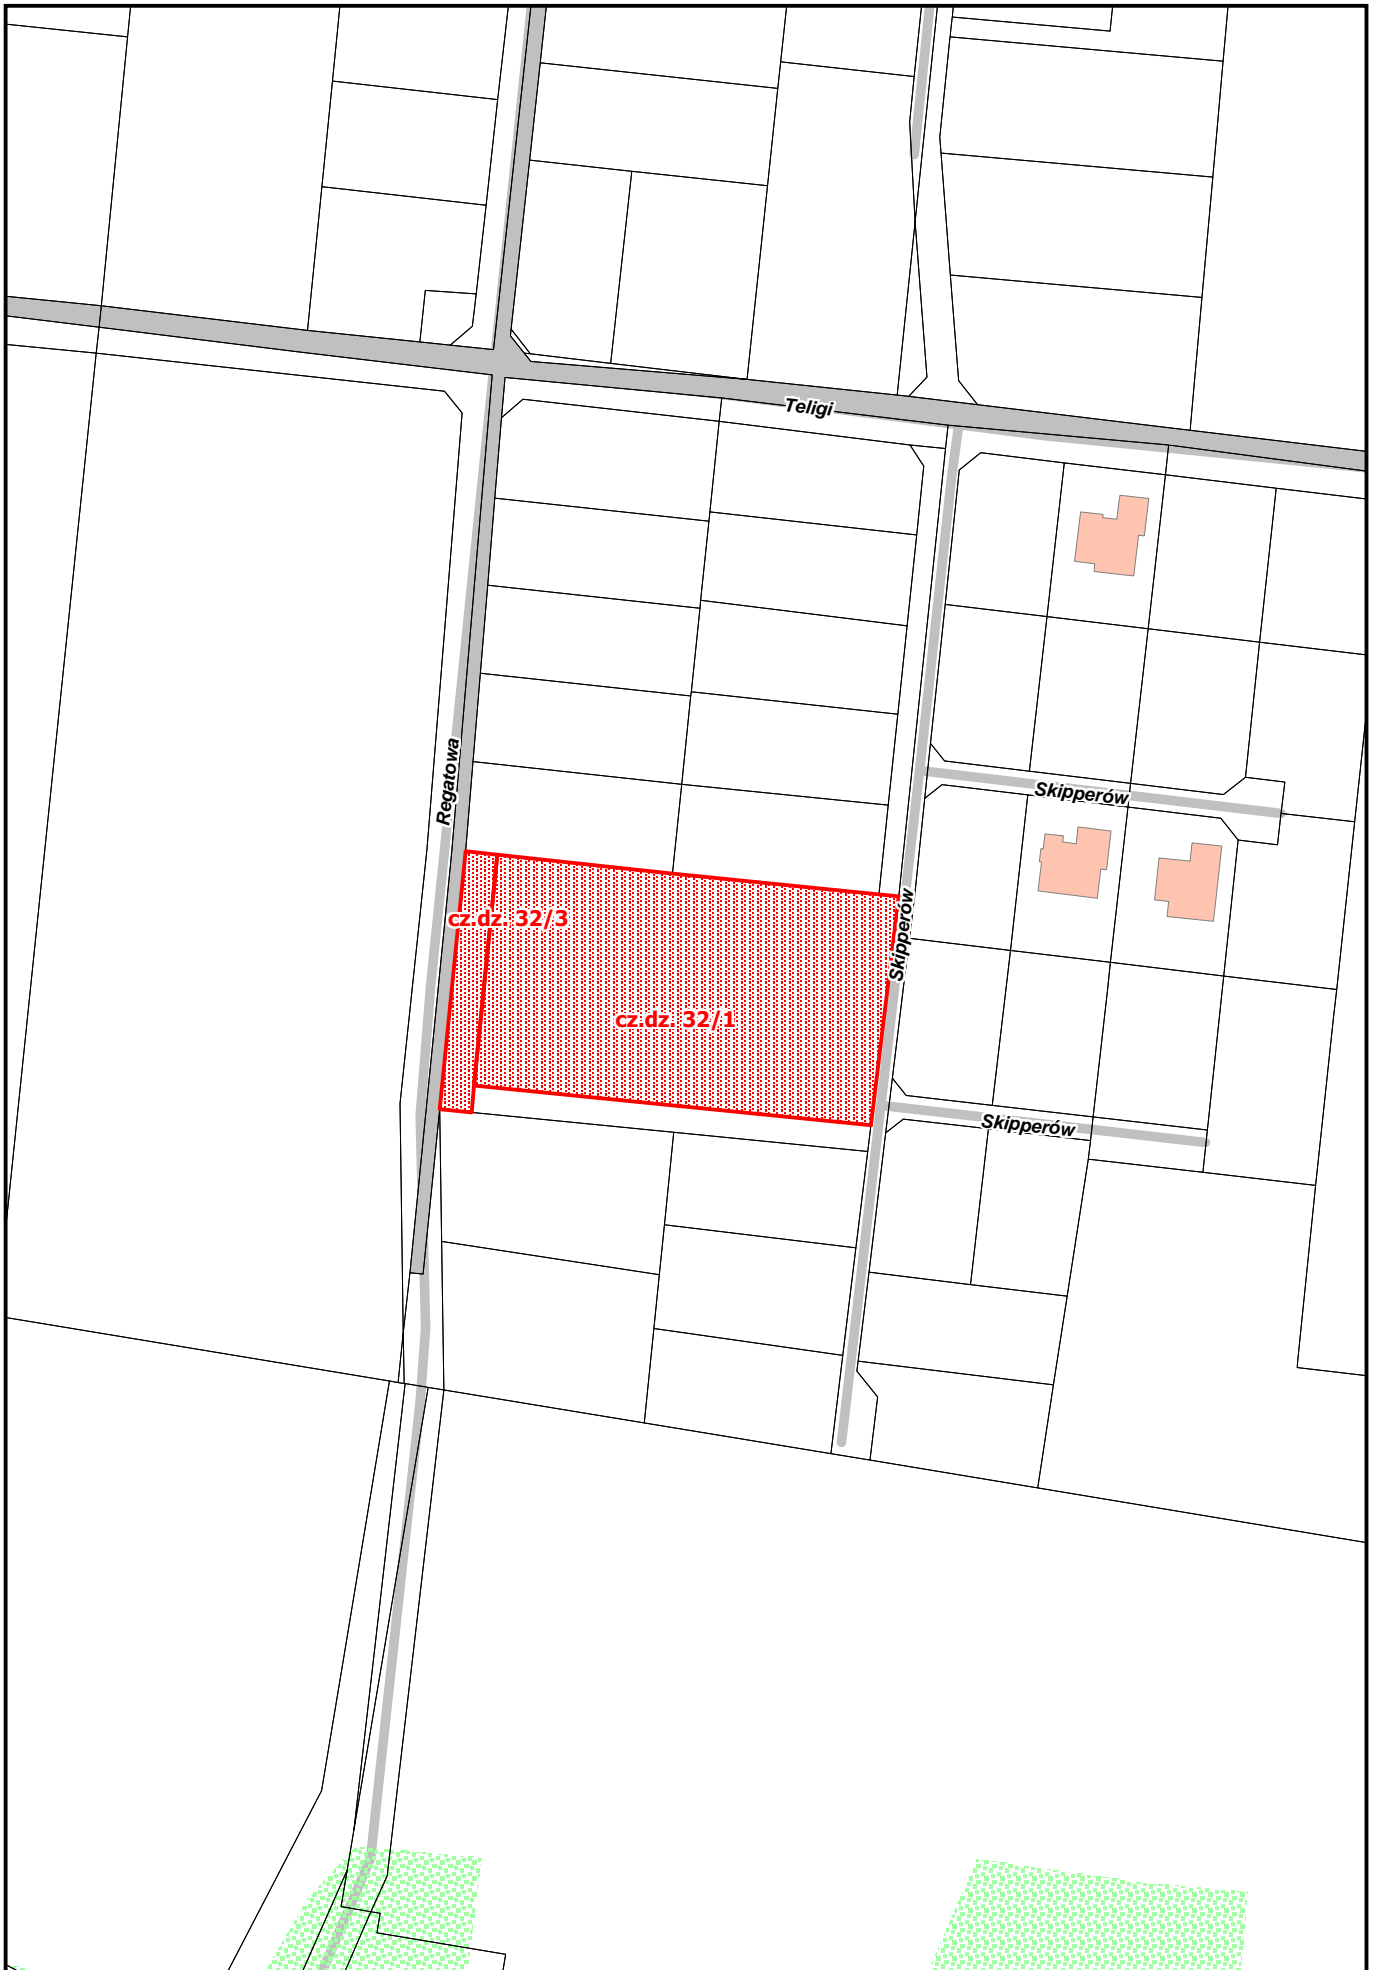

*Obr. b geodezyjny 4159 D bie
Cz. działek nr 32/1 i 32/3
Pow. około 1533 m²*