


**46. TEREN INWESTYCYJNY PRZY UL. REGATOWEJ**

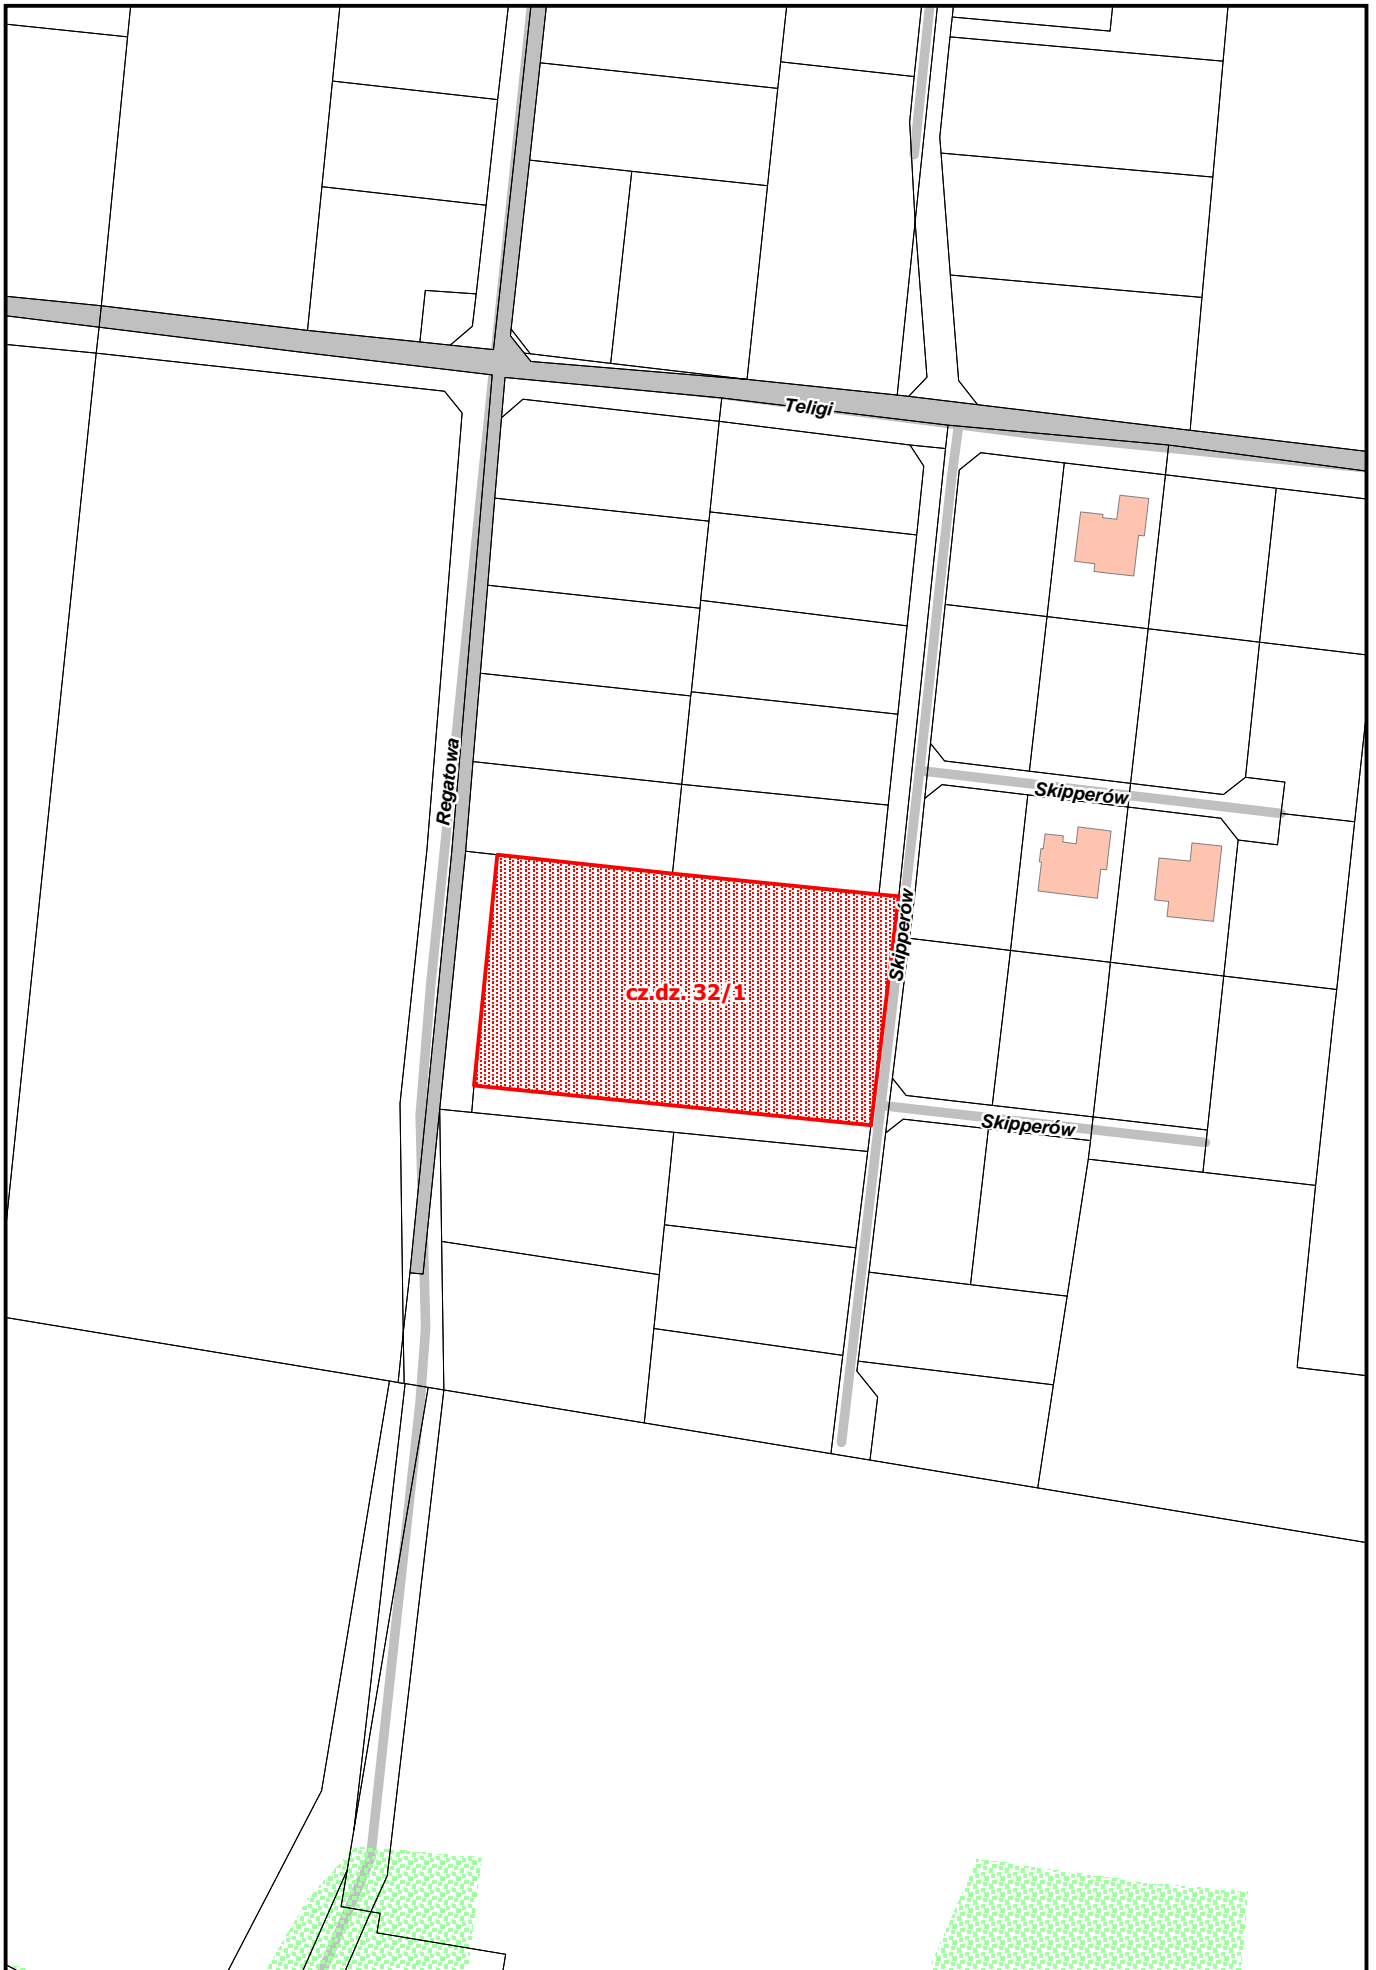

*Obr b geodezyjny 4159 D bie  
Cz działki nr 32/1  
Pow. około 1649 m2*