


**47. TEREN INWESTYCYJNY PRZY UL. REGATOWEJ**

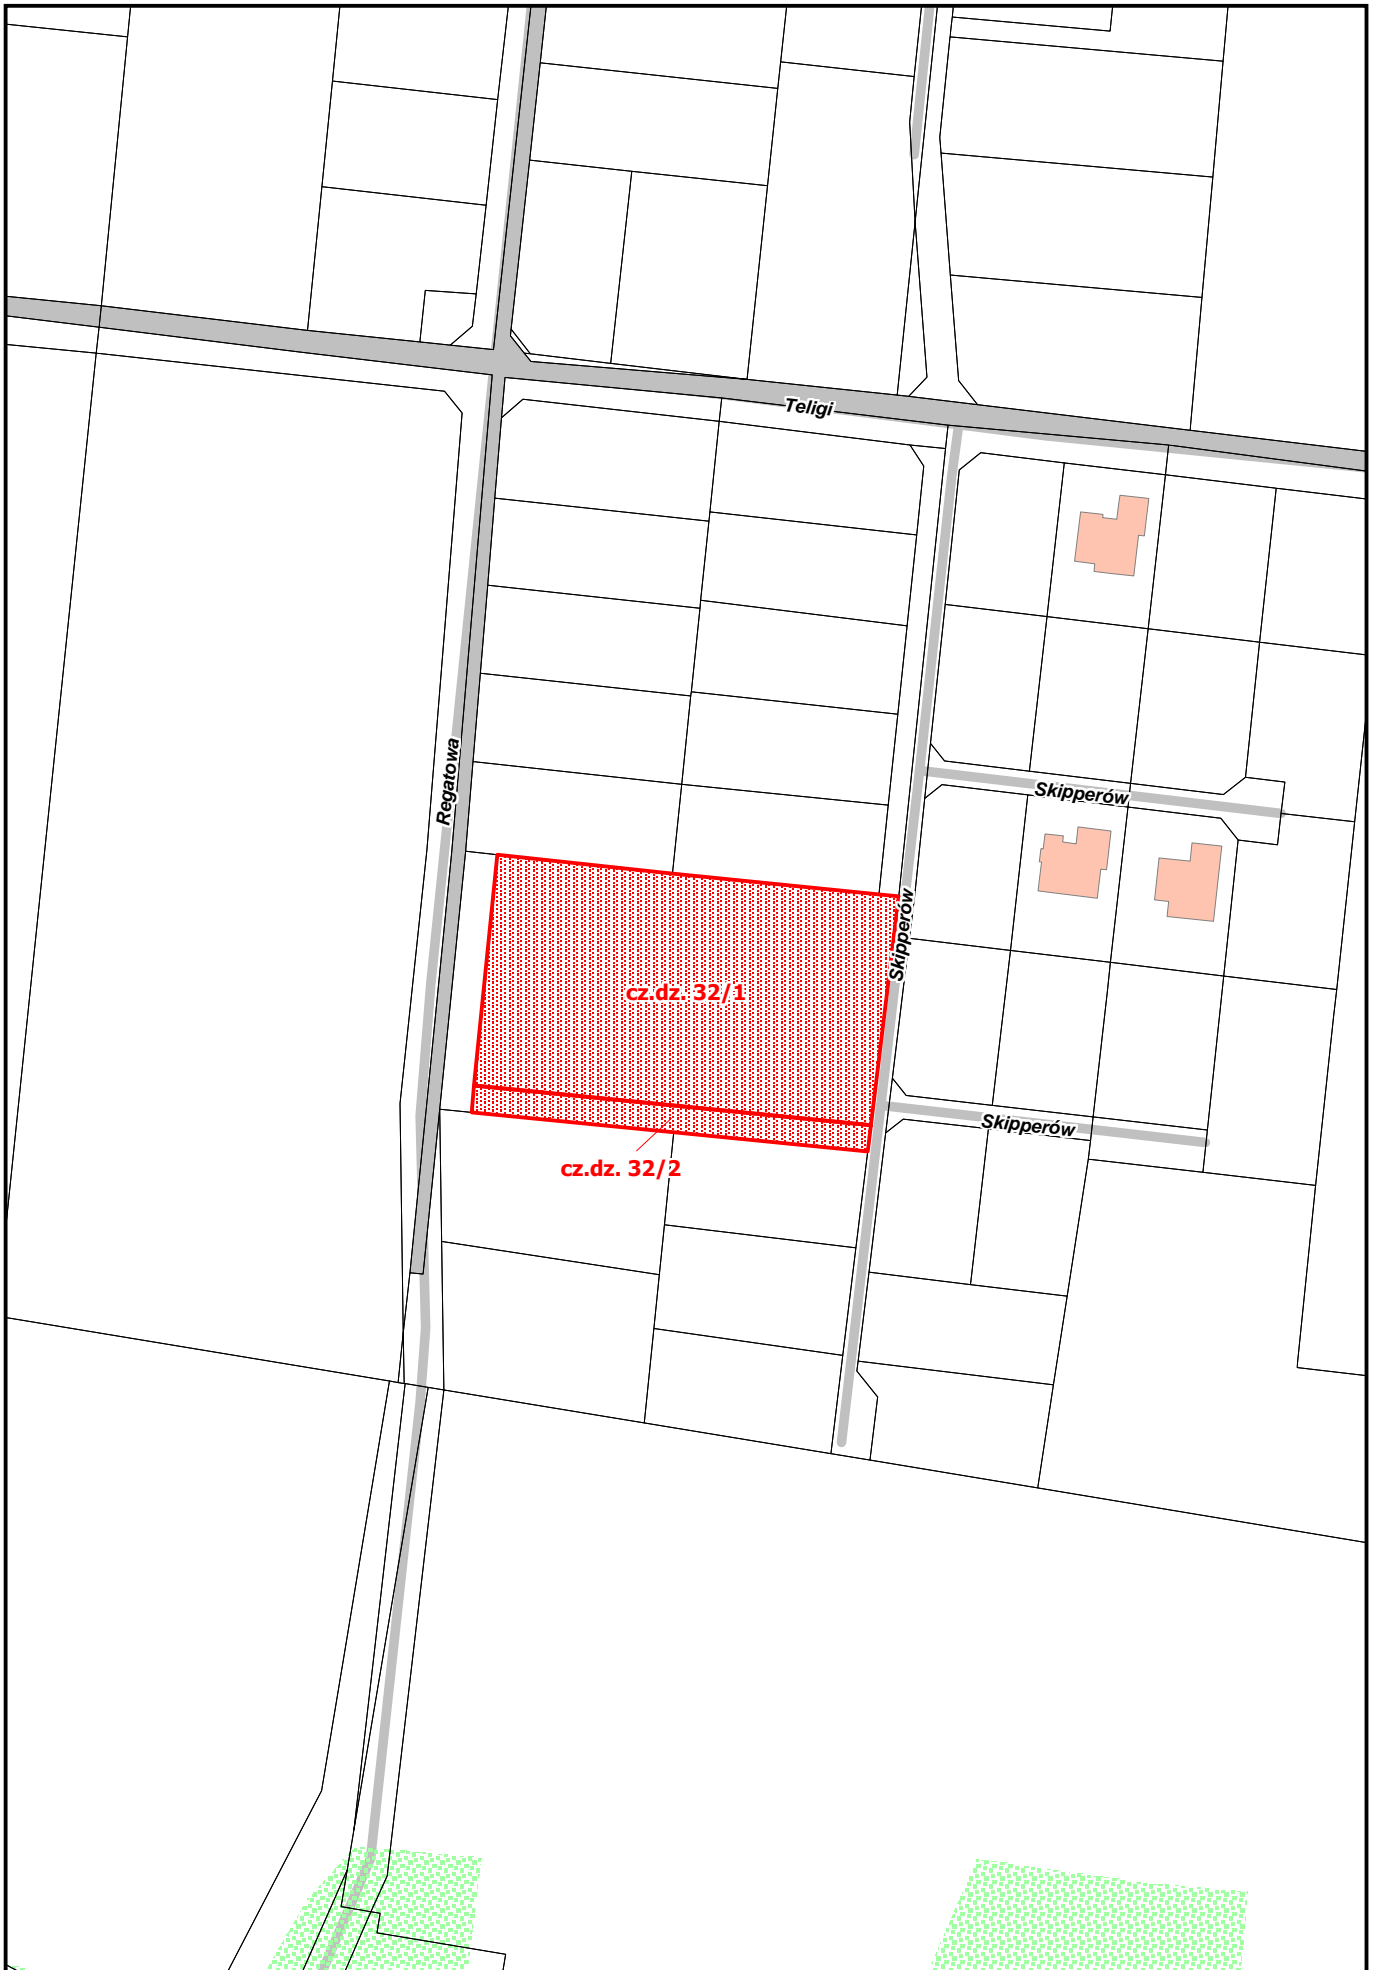

Obr. b geodezyjny 4159 D bie  
Cz. działek nr 32/1 i 32/2  
Pow. około 1638 m<sup>2</sup>