


**48. TEREN INWESTYCYJNY PRZY UL. REGATOWEJ**

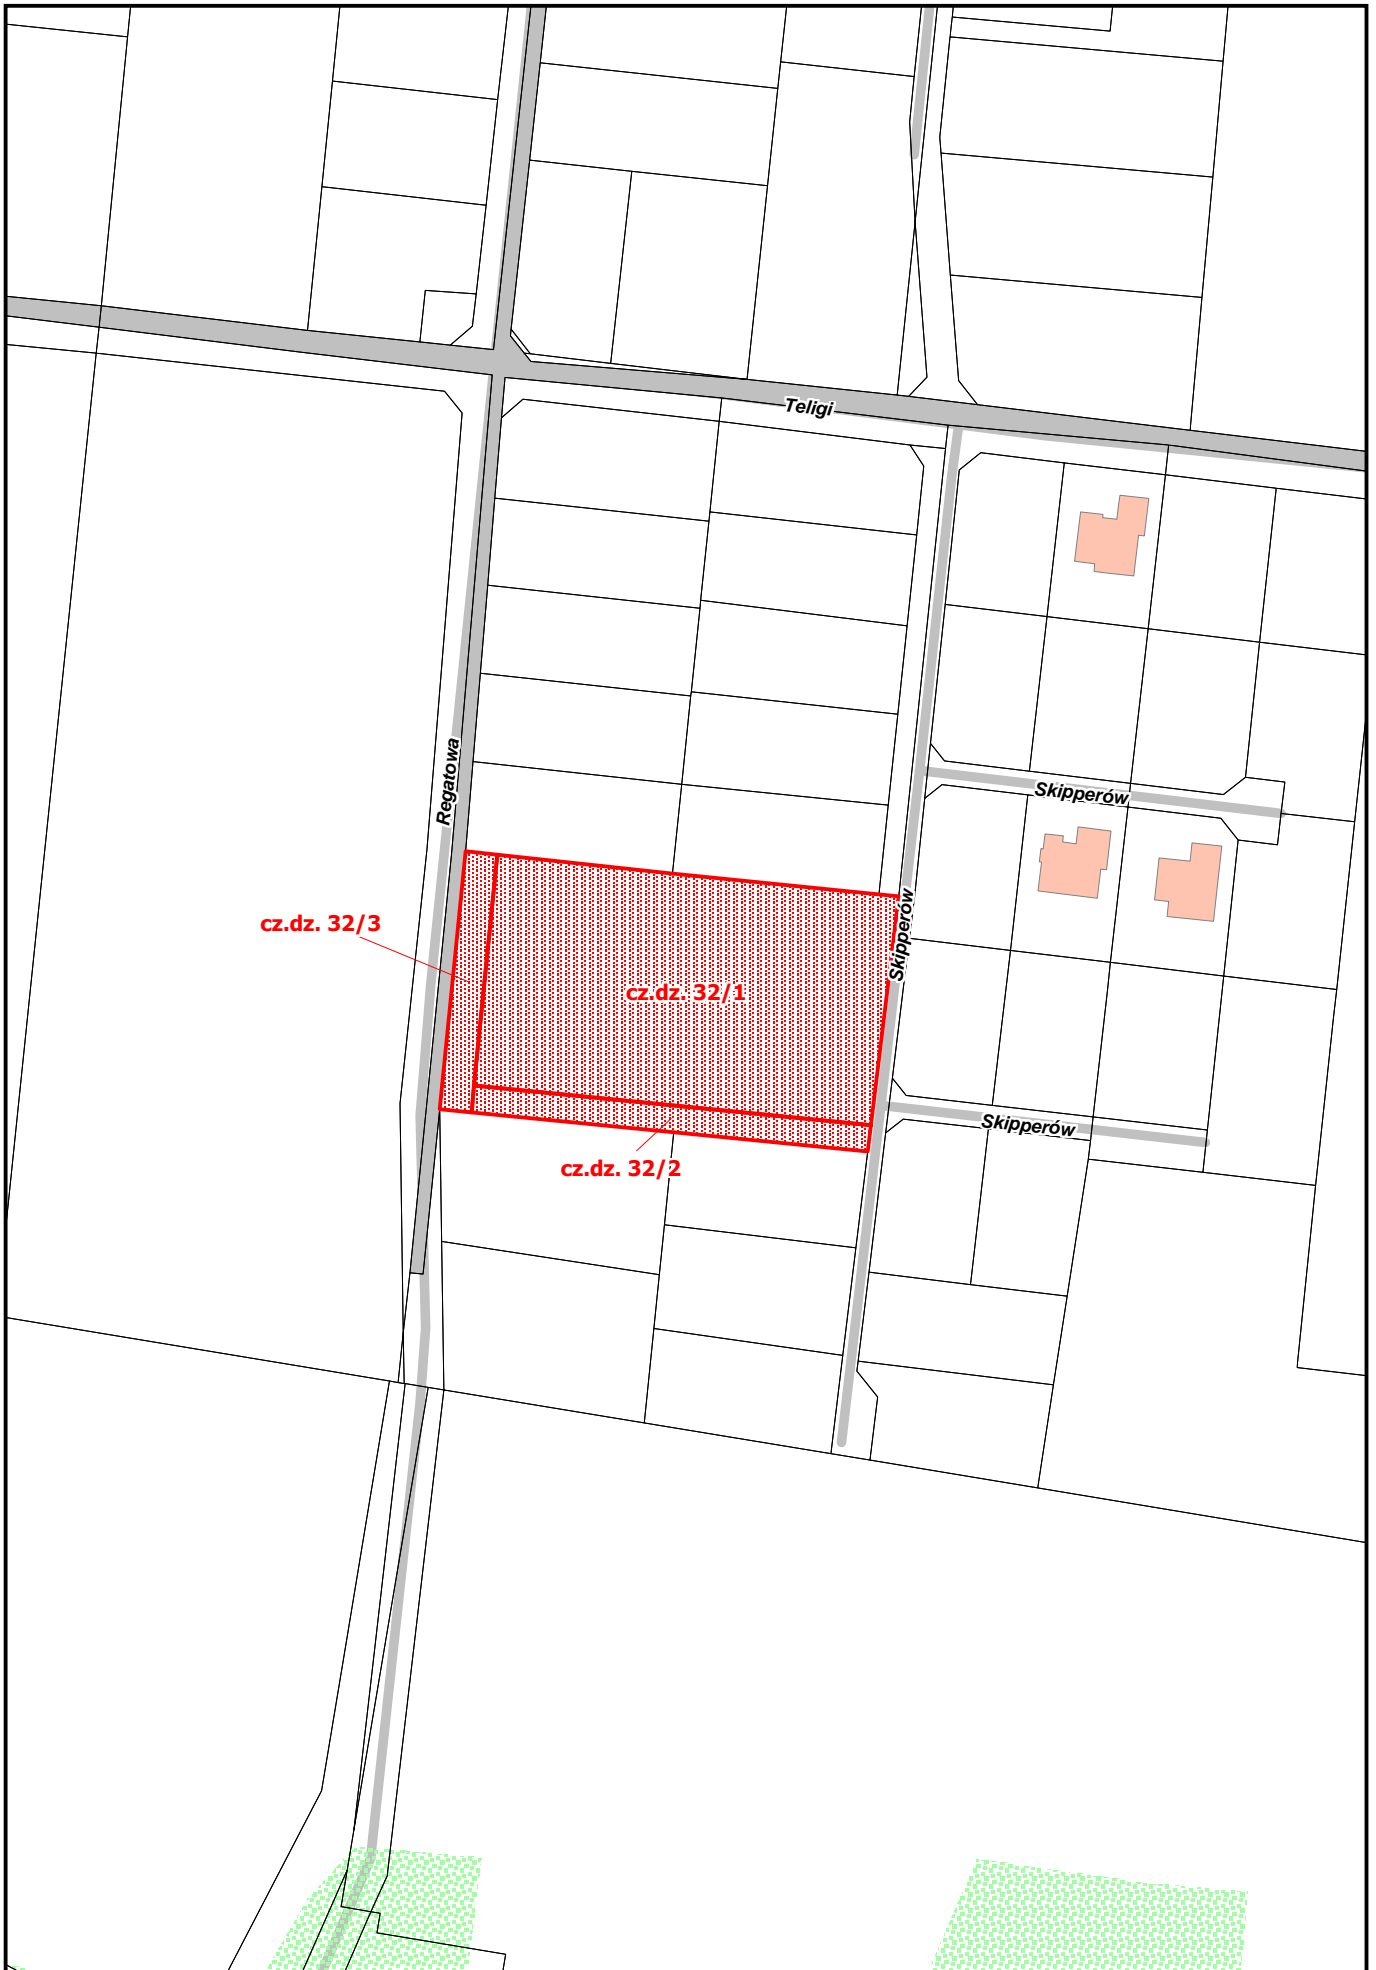

Obr. b geodezyjny 4159 D bie  
Cz. działek nr 32/1, 32/2, 32/3  
Pow. około 1539 m<sup>2</sup>