


49. TEREN INWESTYCYJNY W REJONIE UL. RUMU SKIEJ 24B

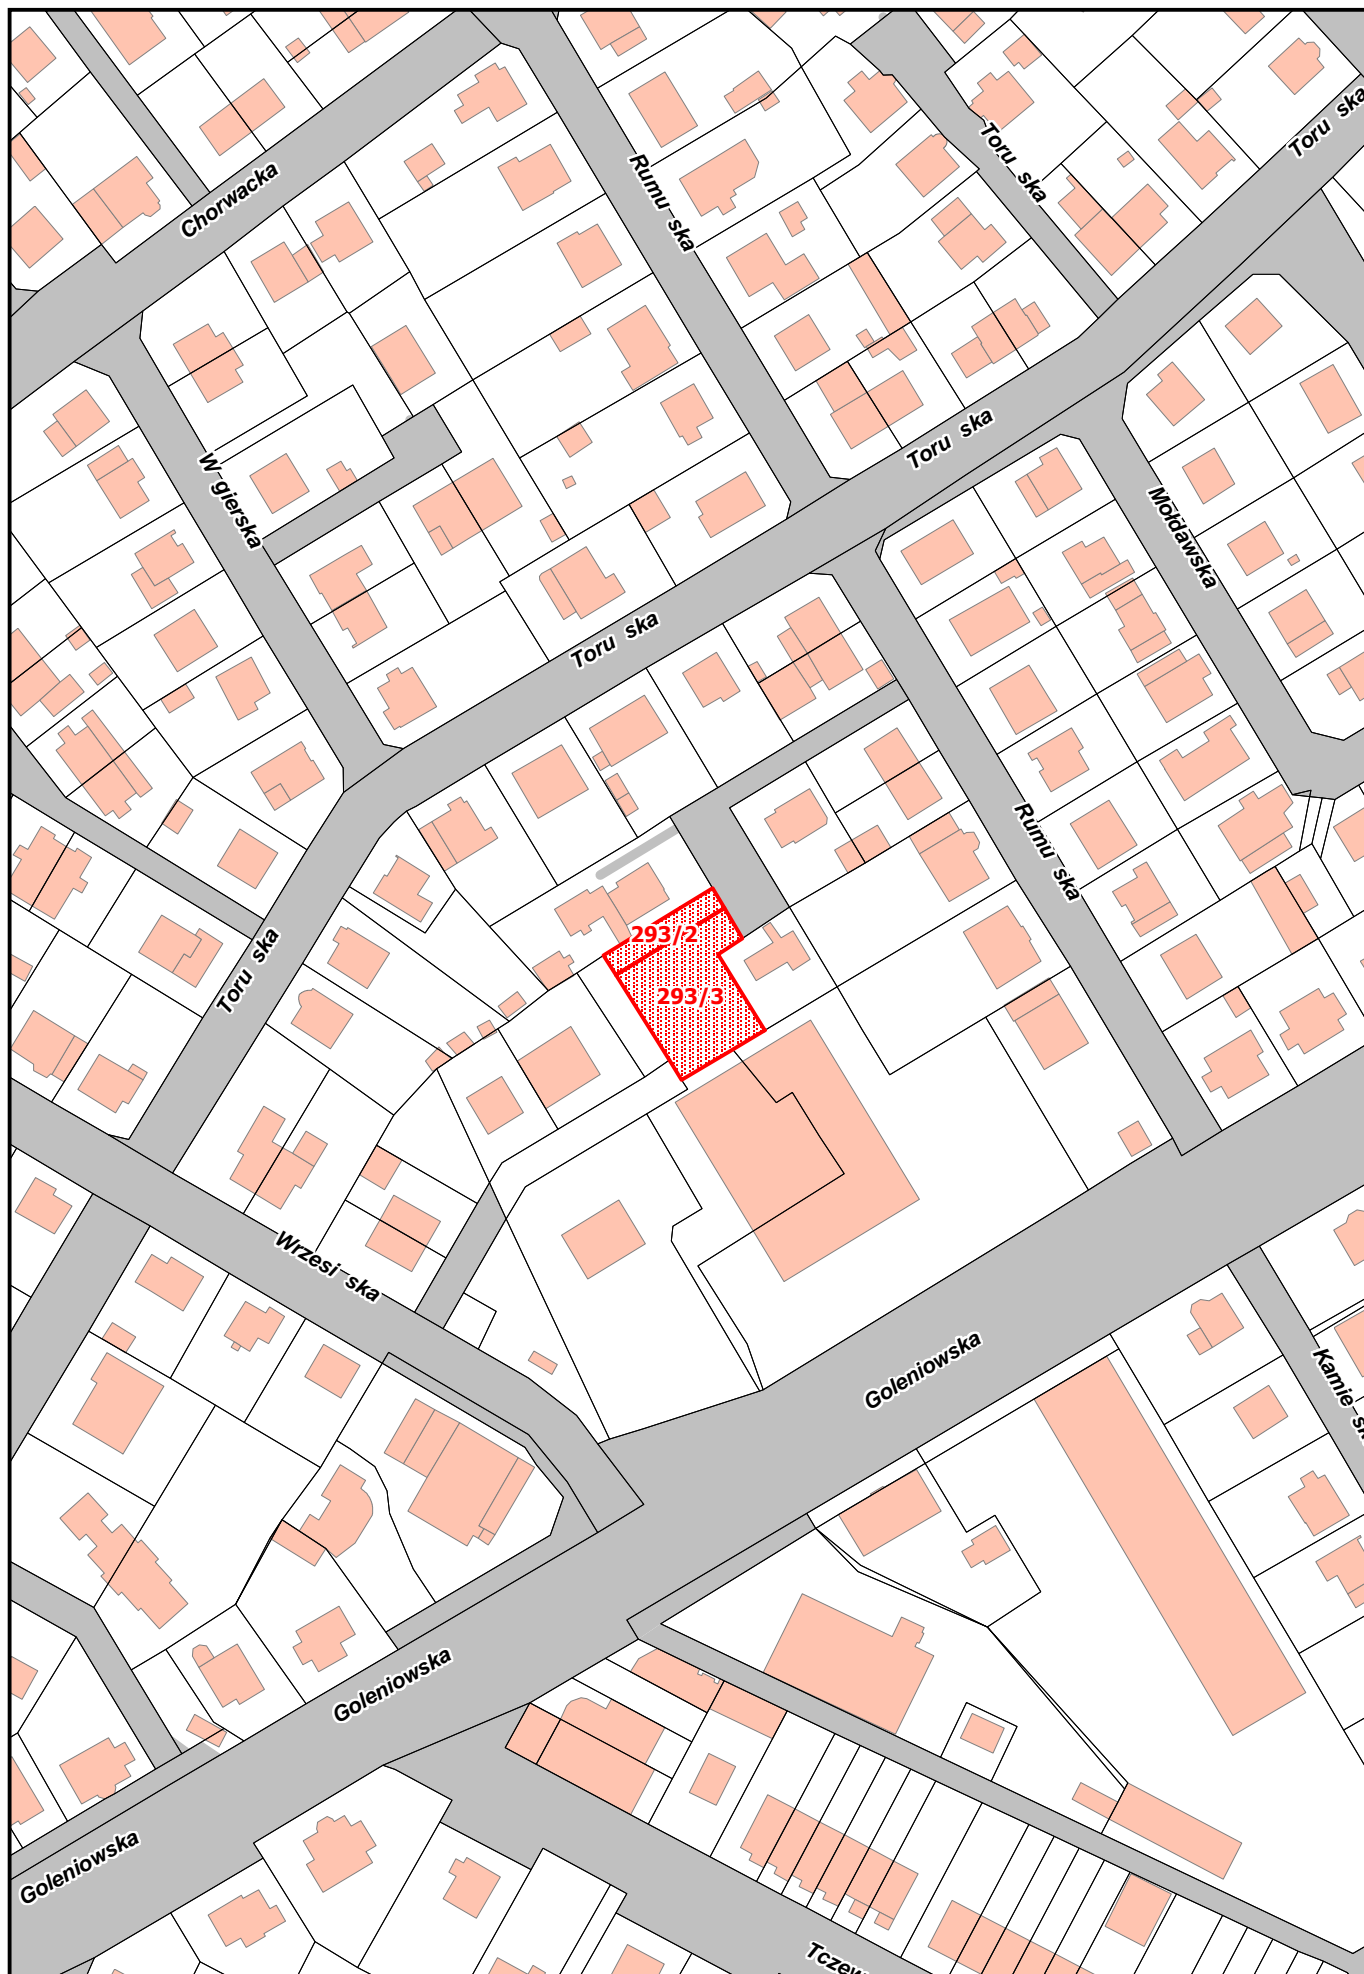

Obr b geodezyjny 4026 D bie
Działki nr 293/2 i 293/3
Pow. 743 m2