


44. TEREN INWESTYCYJNY PRZY UL. NIEMIERZYŃSKIEJ 3, 4

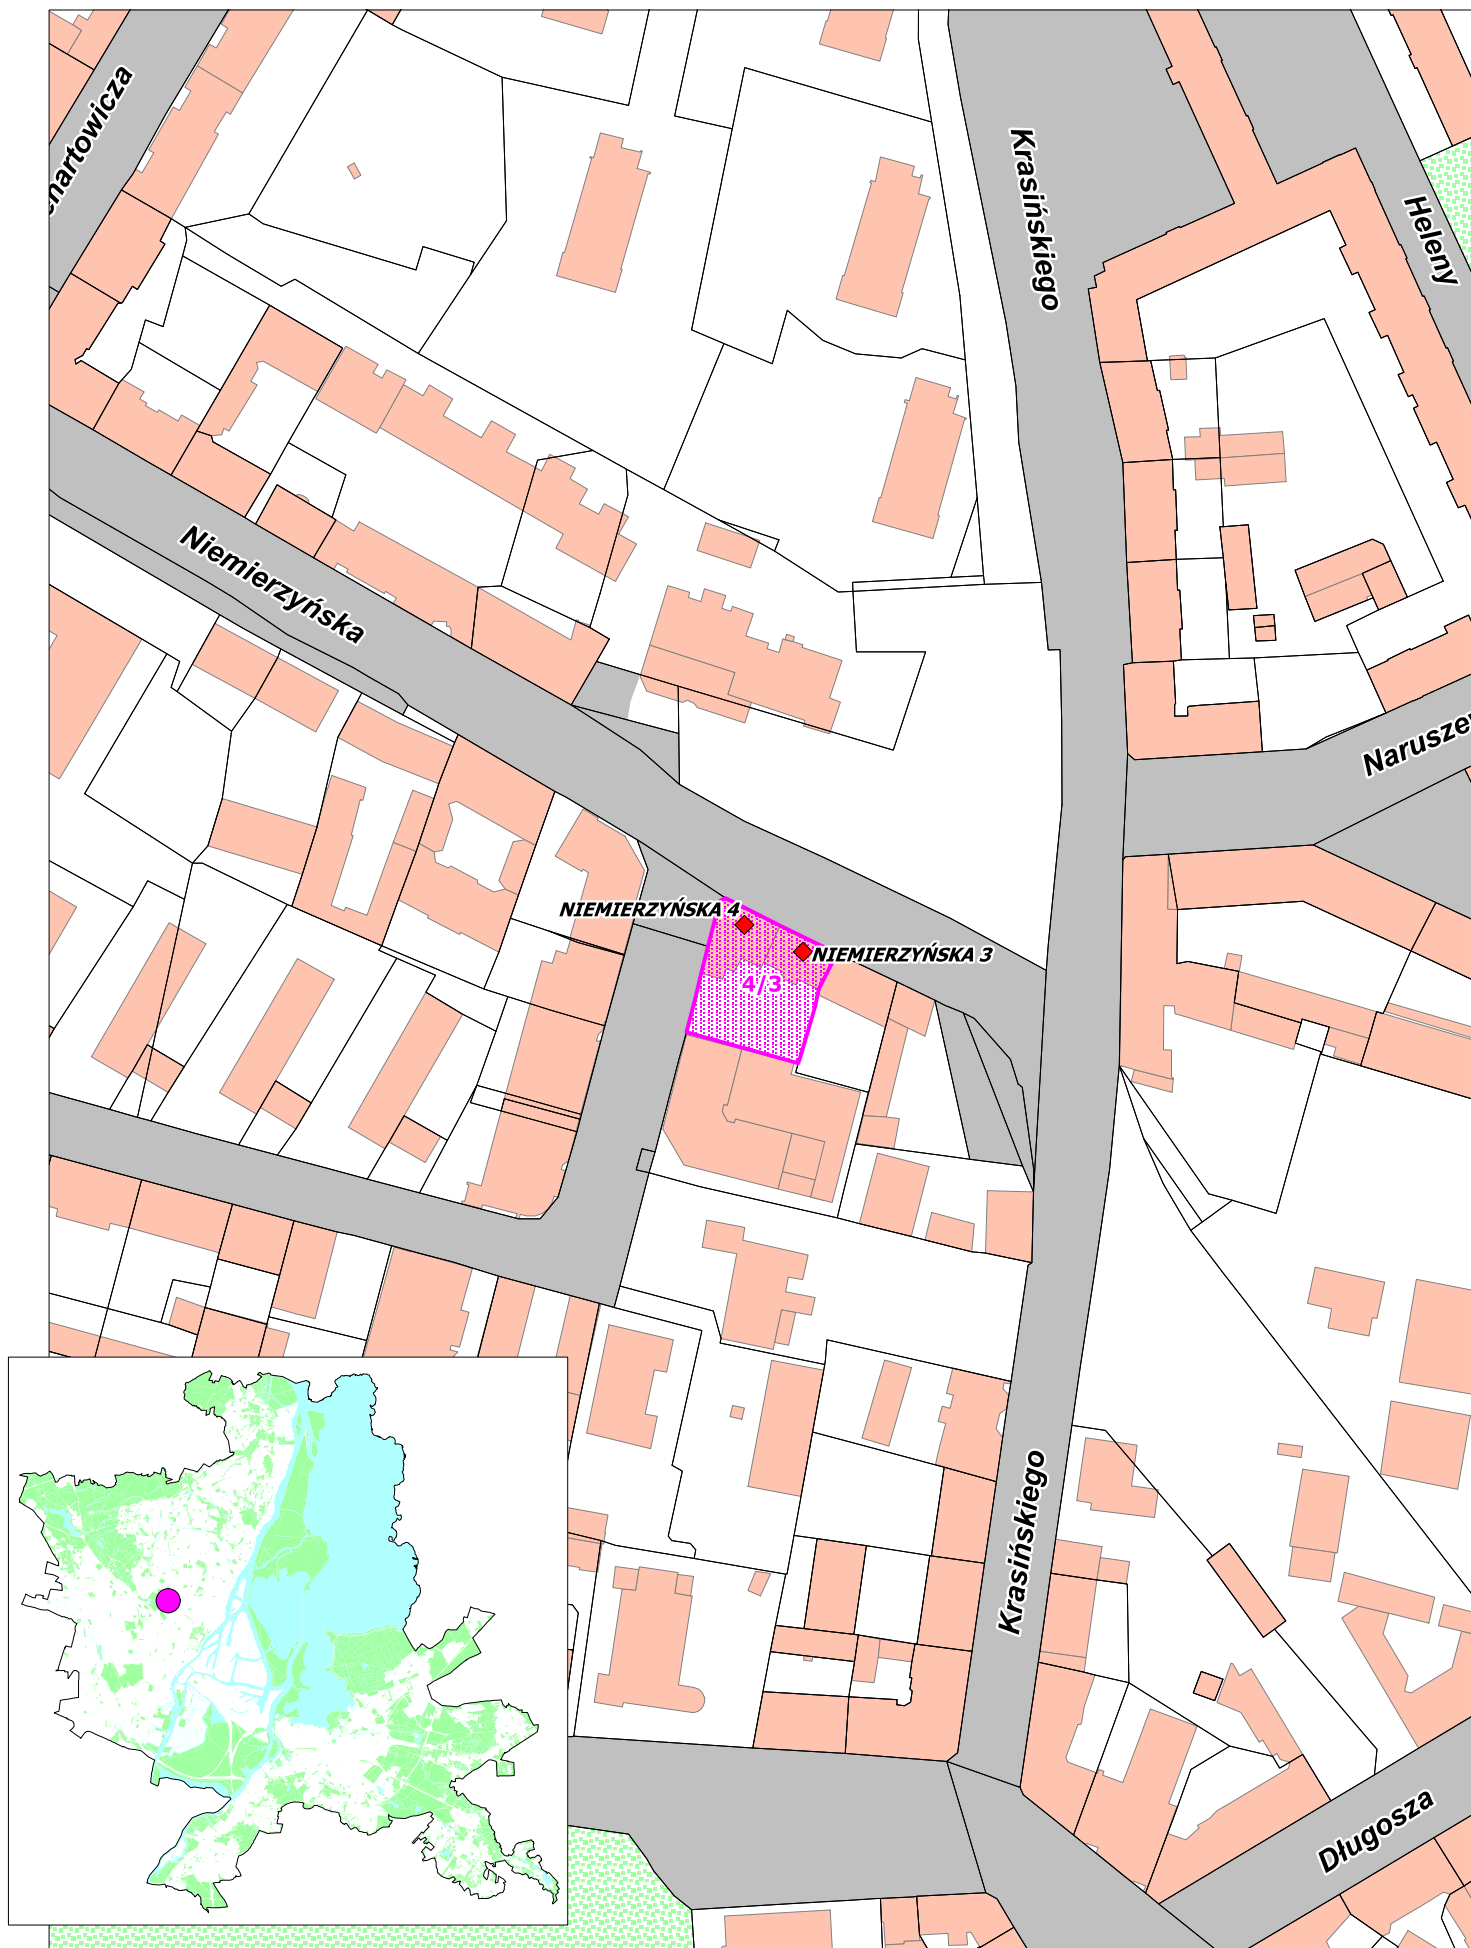

Obręb geodezyjny 1010 Śródmieście
Działka nr 4/3
Pow. 774 m²

(Zabudowa wpisana do gminnej ewidencji
zabytków do zachowania zgodnie z zaleceniami
konserwatora zabytków)