


**4. TEREN INWESTYCYJNY PRZY UL. BORSUCZEJ/OS. WIELGOWO-SŁAWOCIESZE**

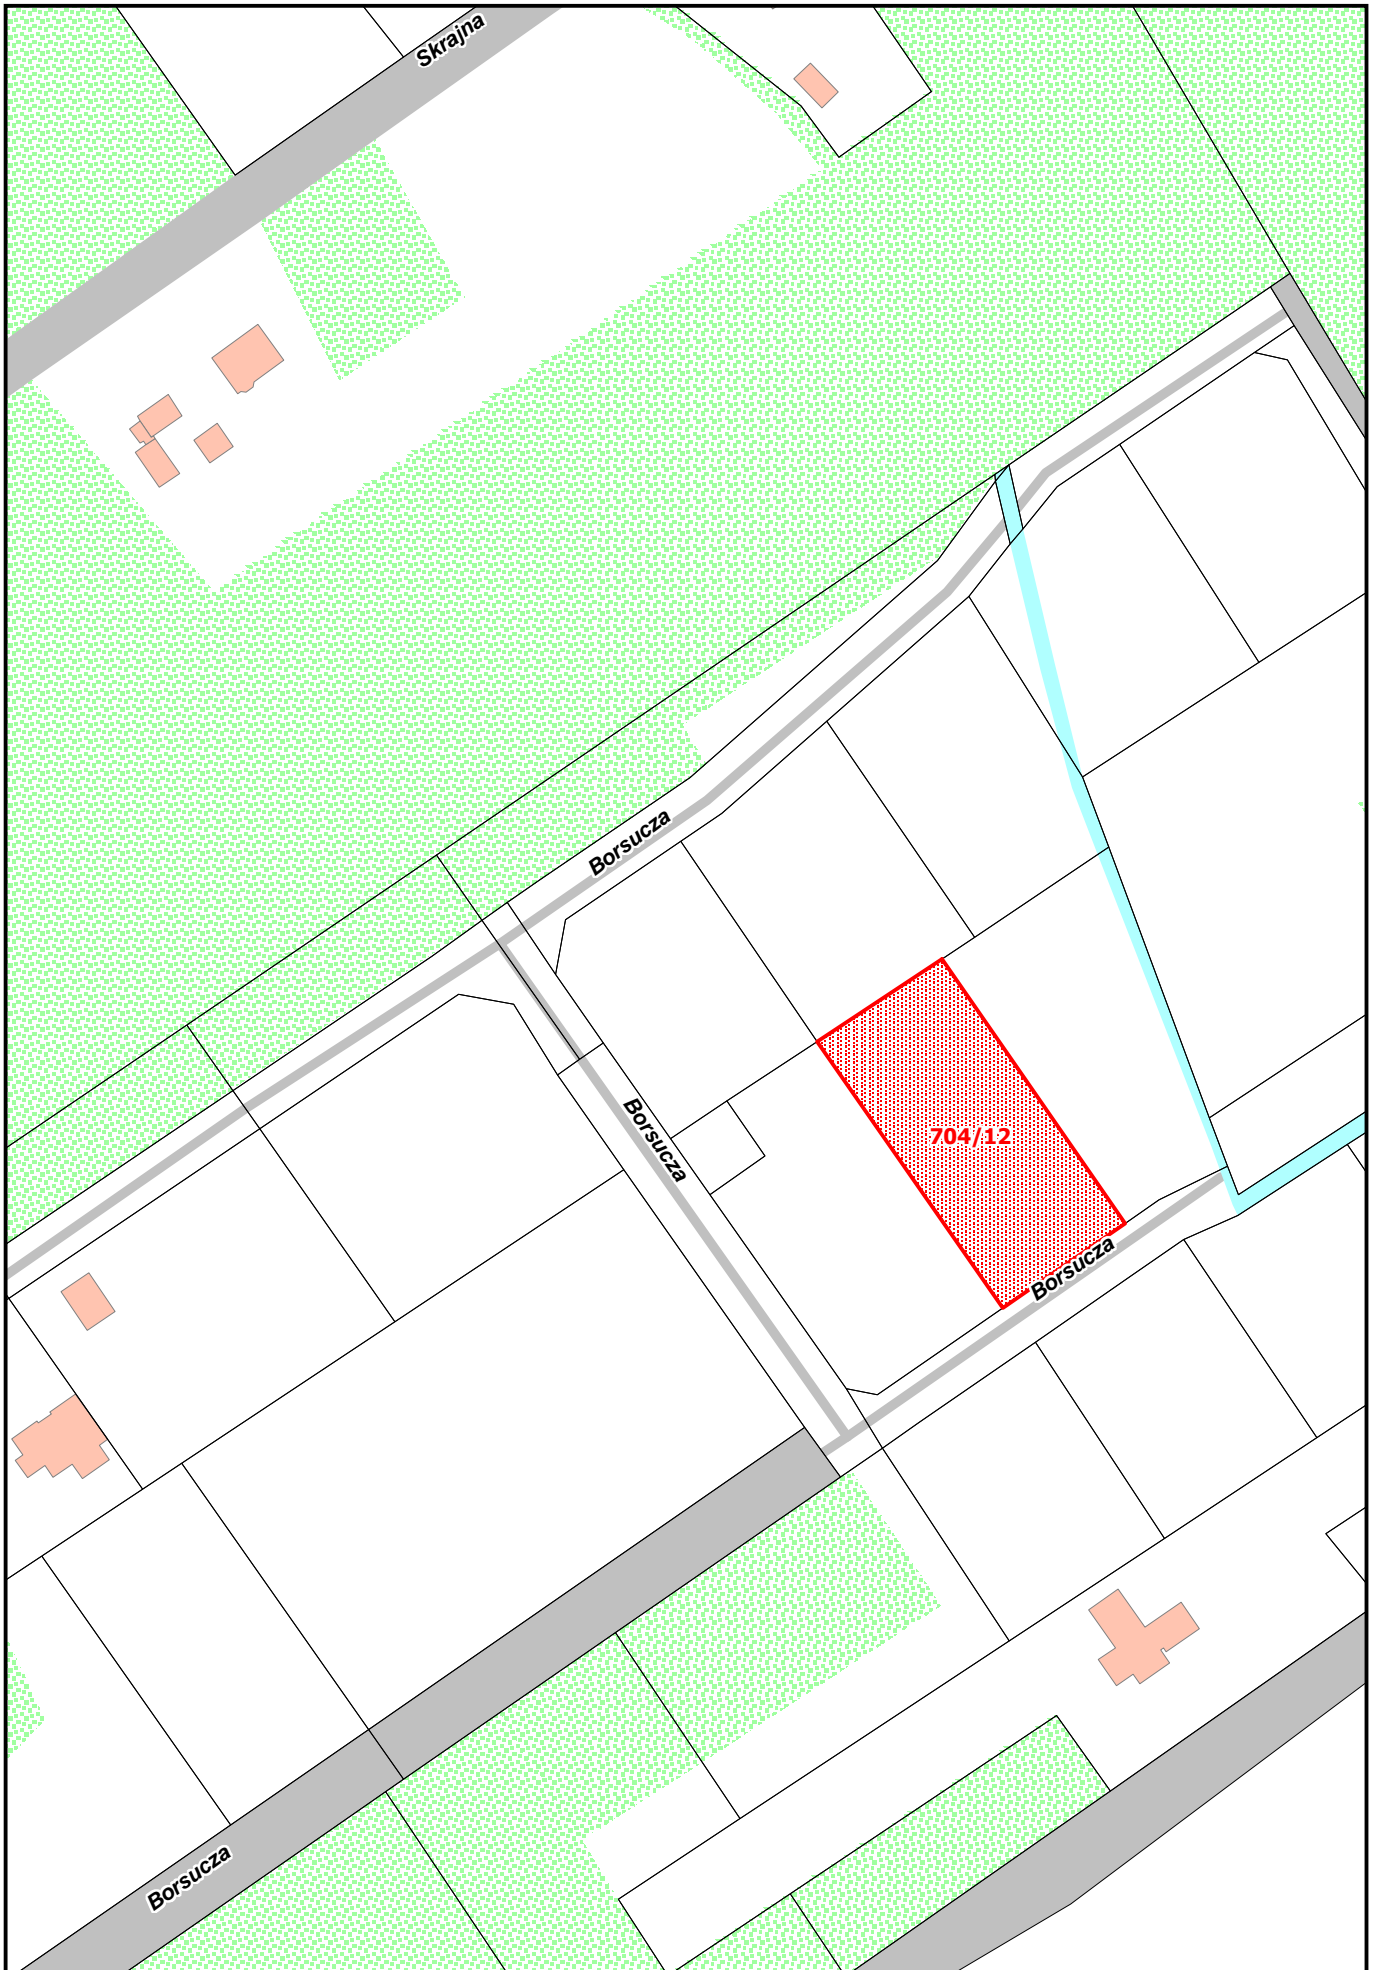

*Obr b geodezyjny 4099 D bie  
Działka nr 704/12  
Pow. 2218 m2*