


50. TEREN INWESTYCYJNY W REJONIE UL. RYMARSKIEJ 126

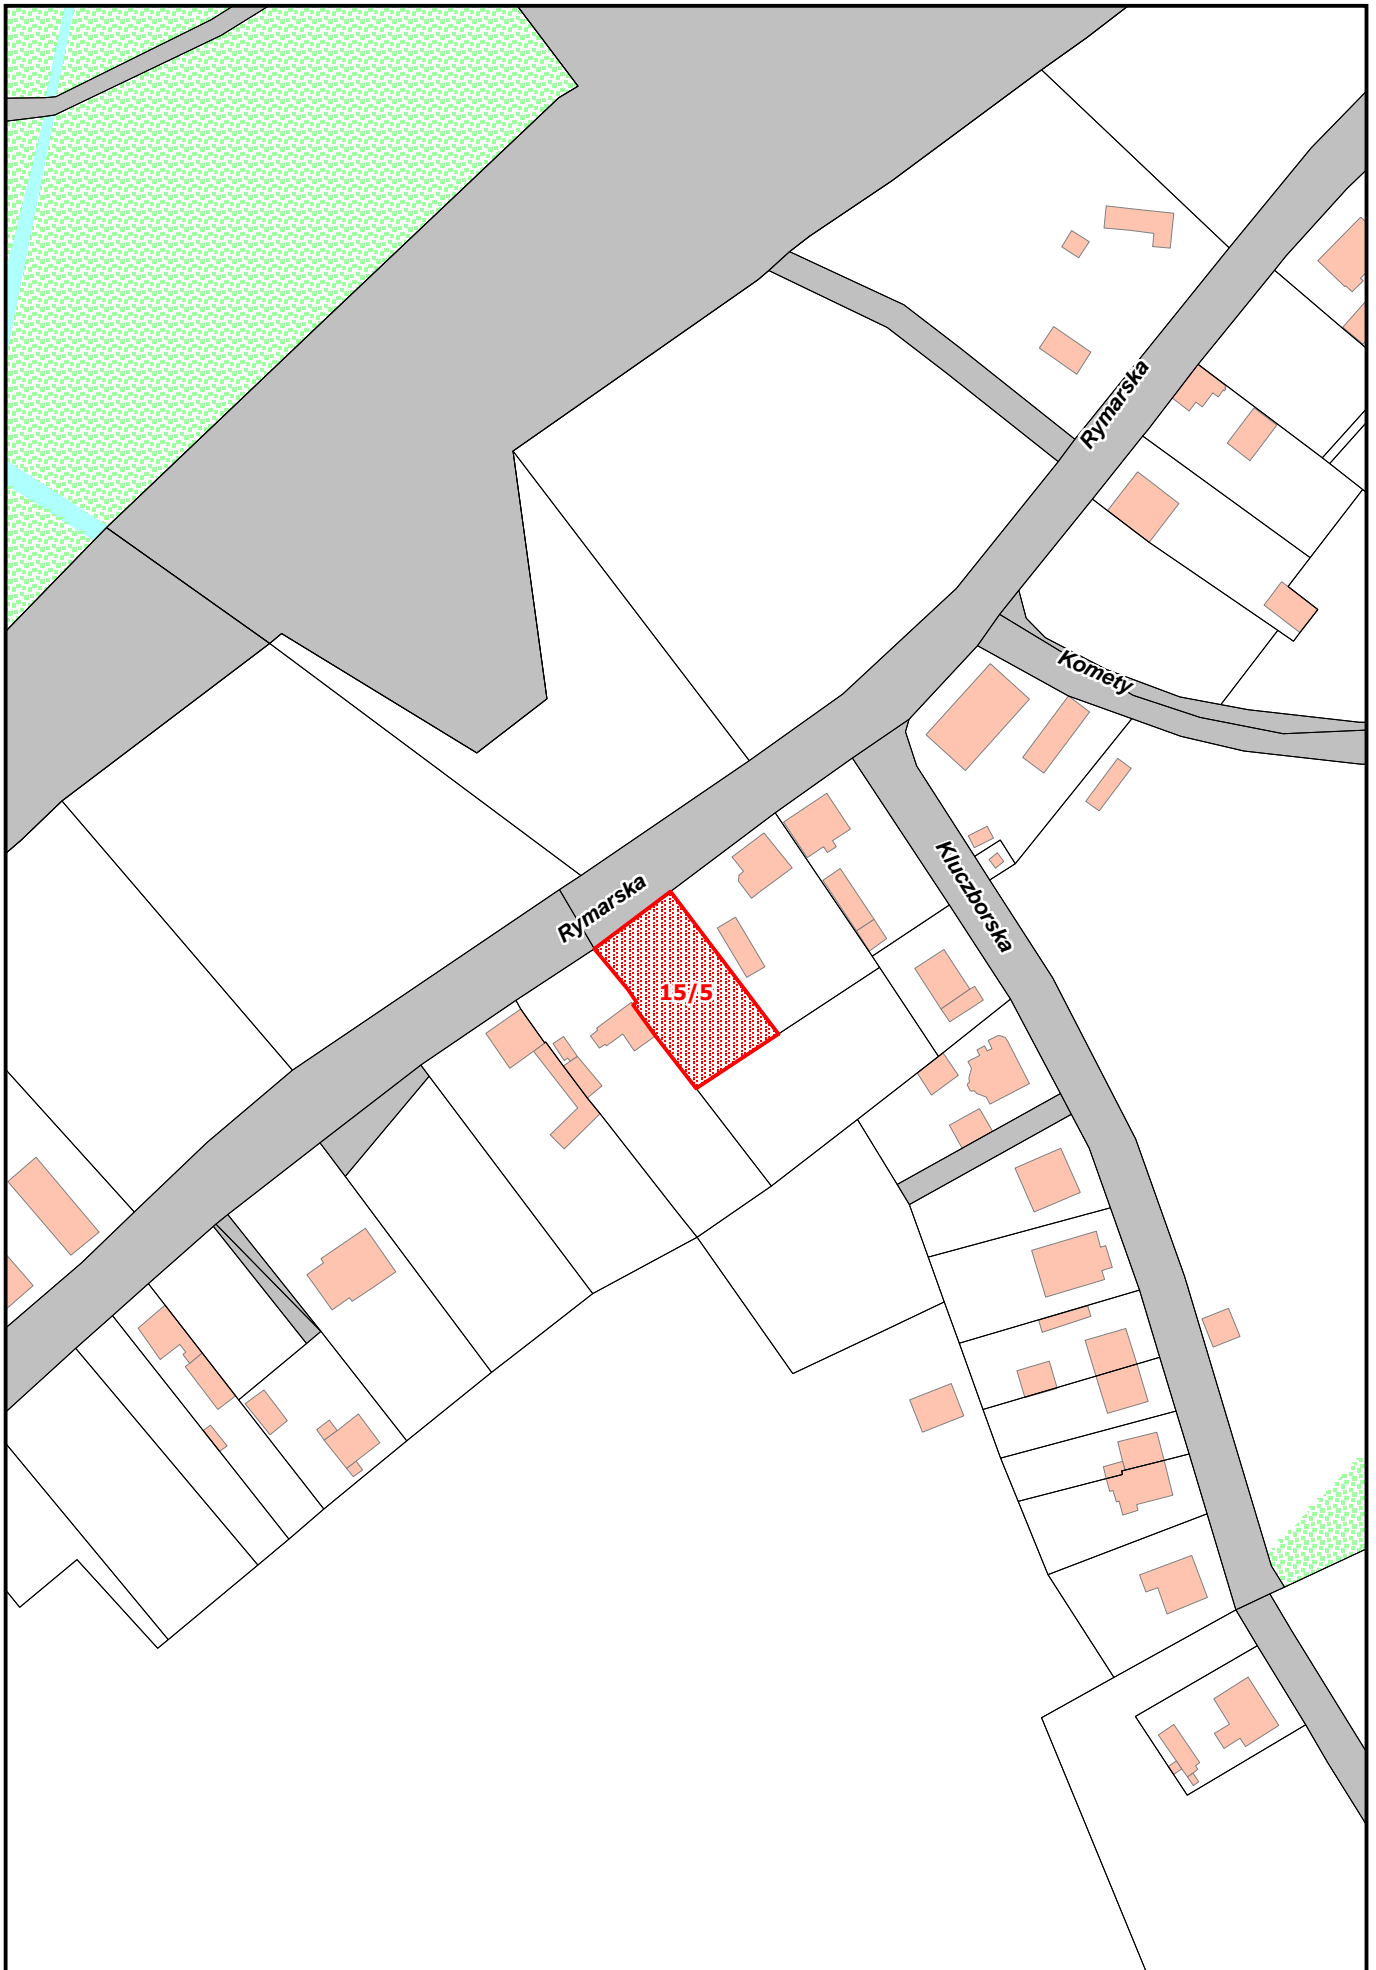

*Obr b geodezyjny 4183 D bie
Działka nr 15/5
Pow. 786 m2*