


**55. TEREN INWESTYCYJNY W REJONIE UL. STORCZYKOWEJ/BORSUCZEJ**

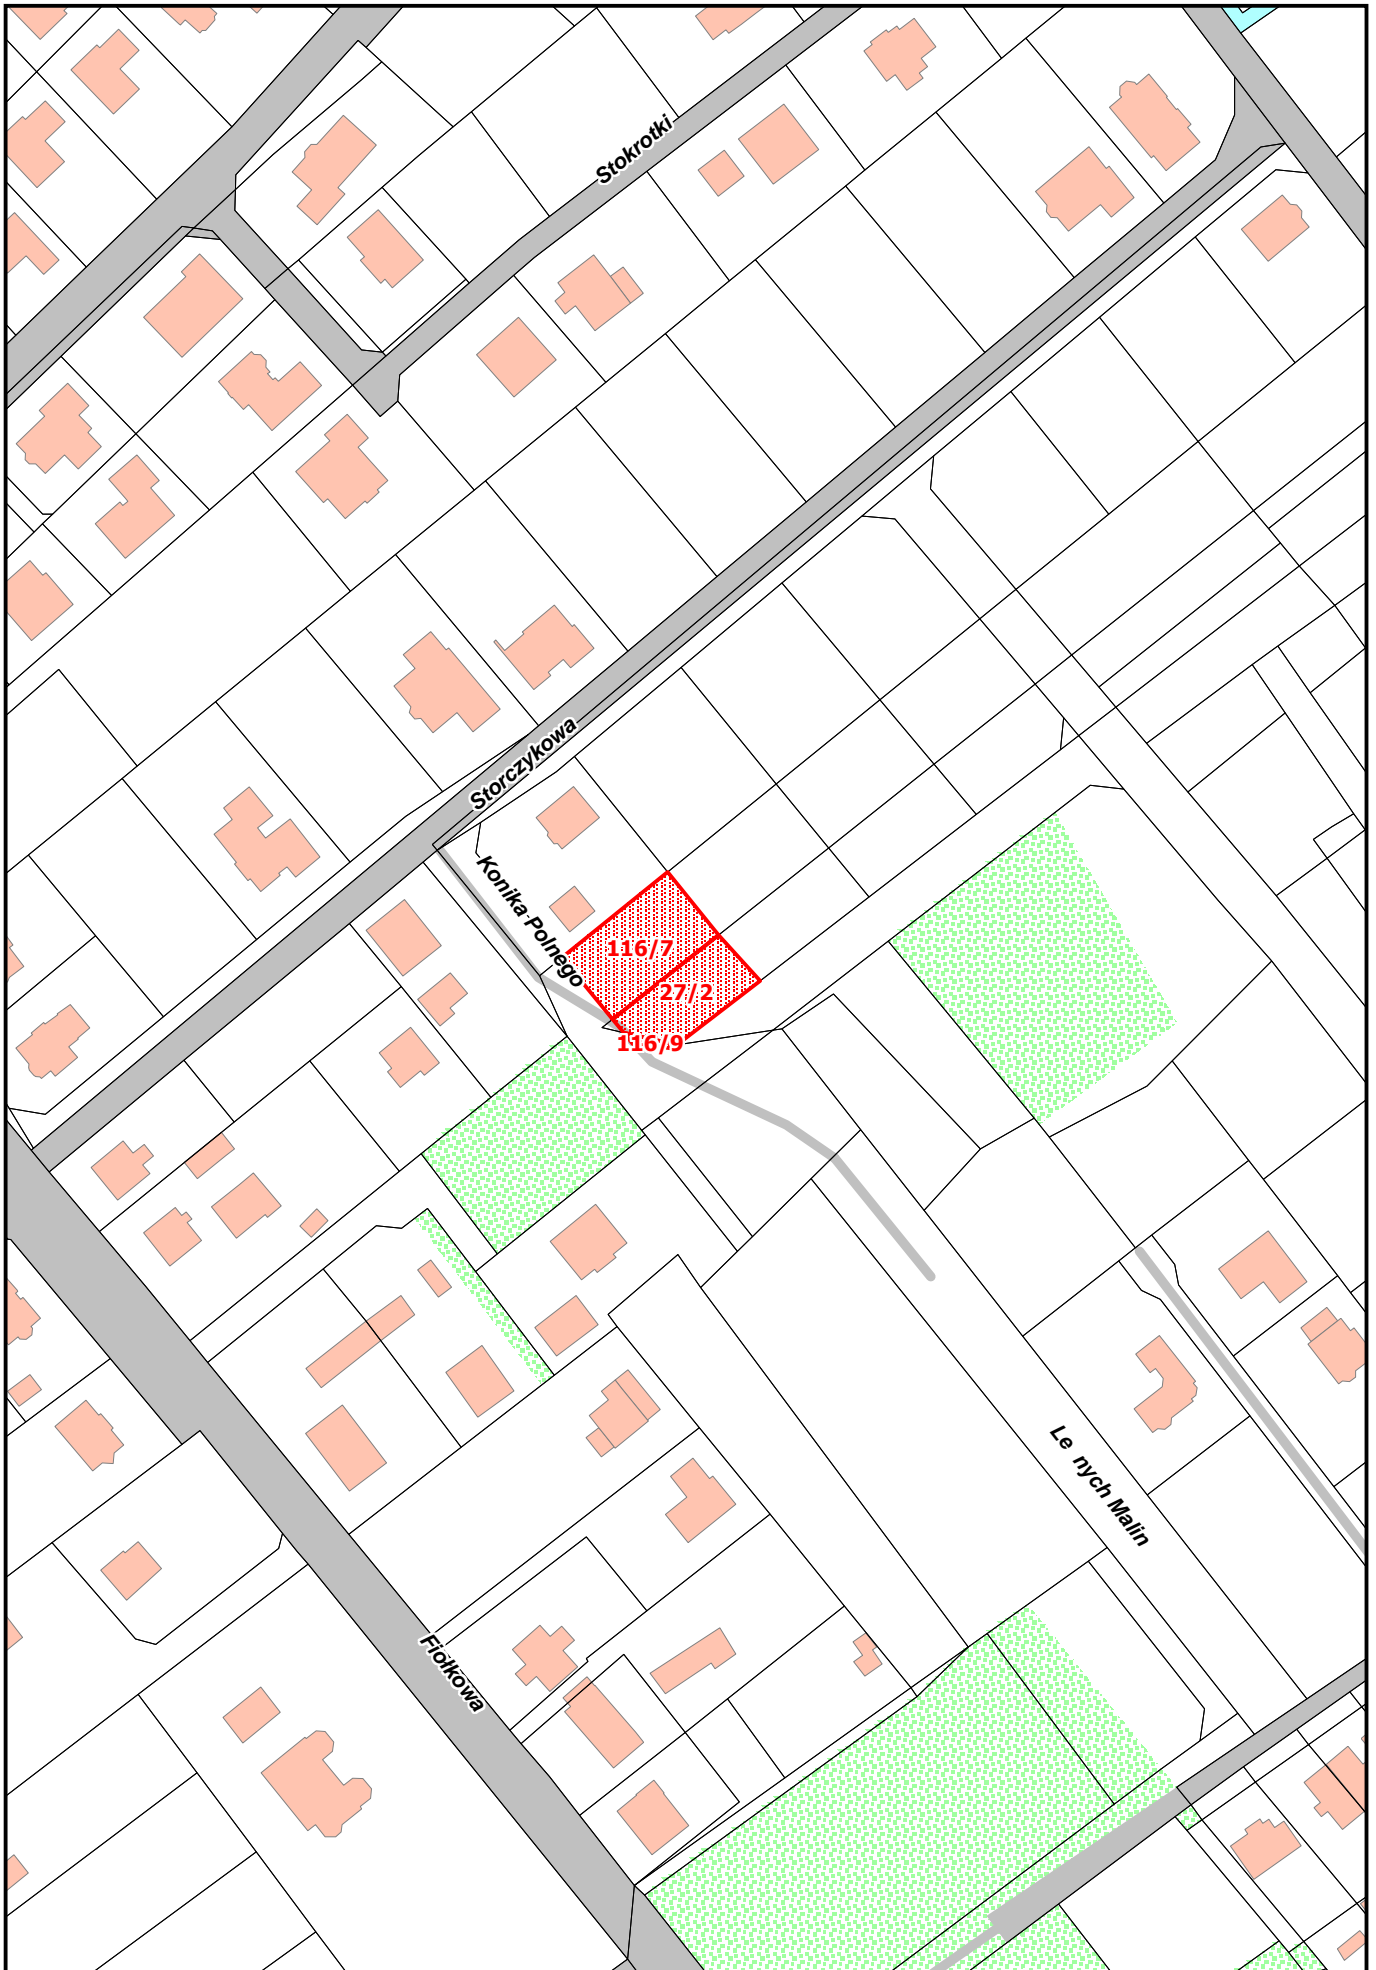

*Obr b geodezyjny 4091 D bie  
Działki nr 27/2, 116/7, 116/9  
Pow. łą czna 866 m<sup>2</sup>*