


**58. TEREN INWESTYCYJNY W REJONIE UL. SZEROKIEJ**

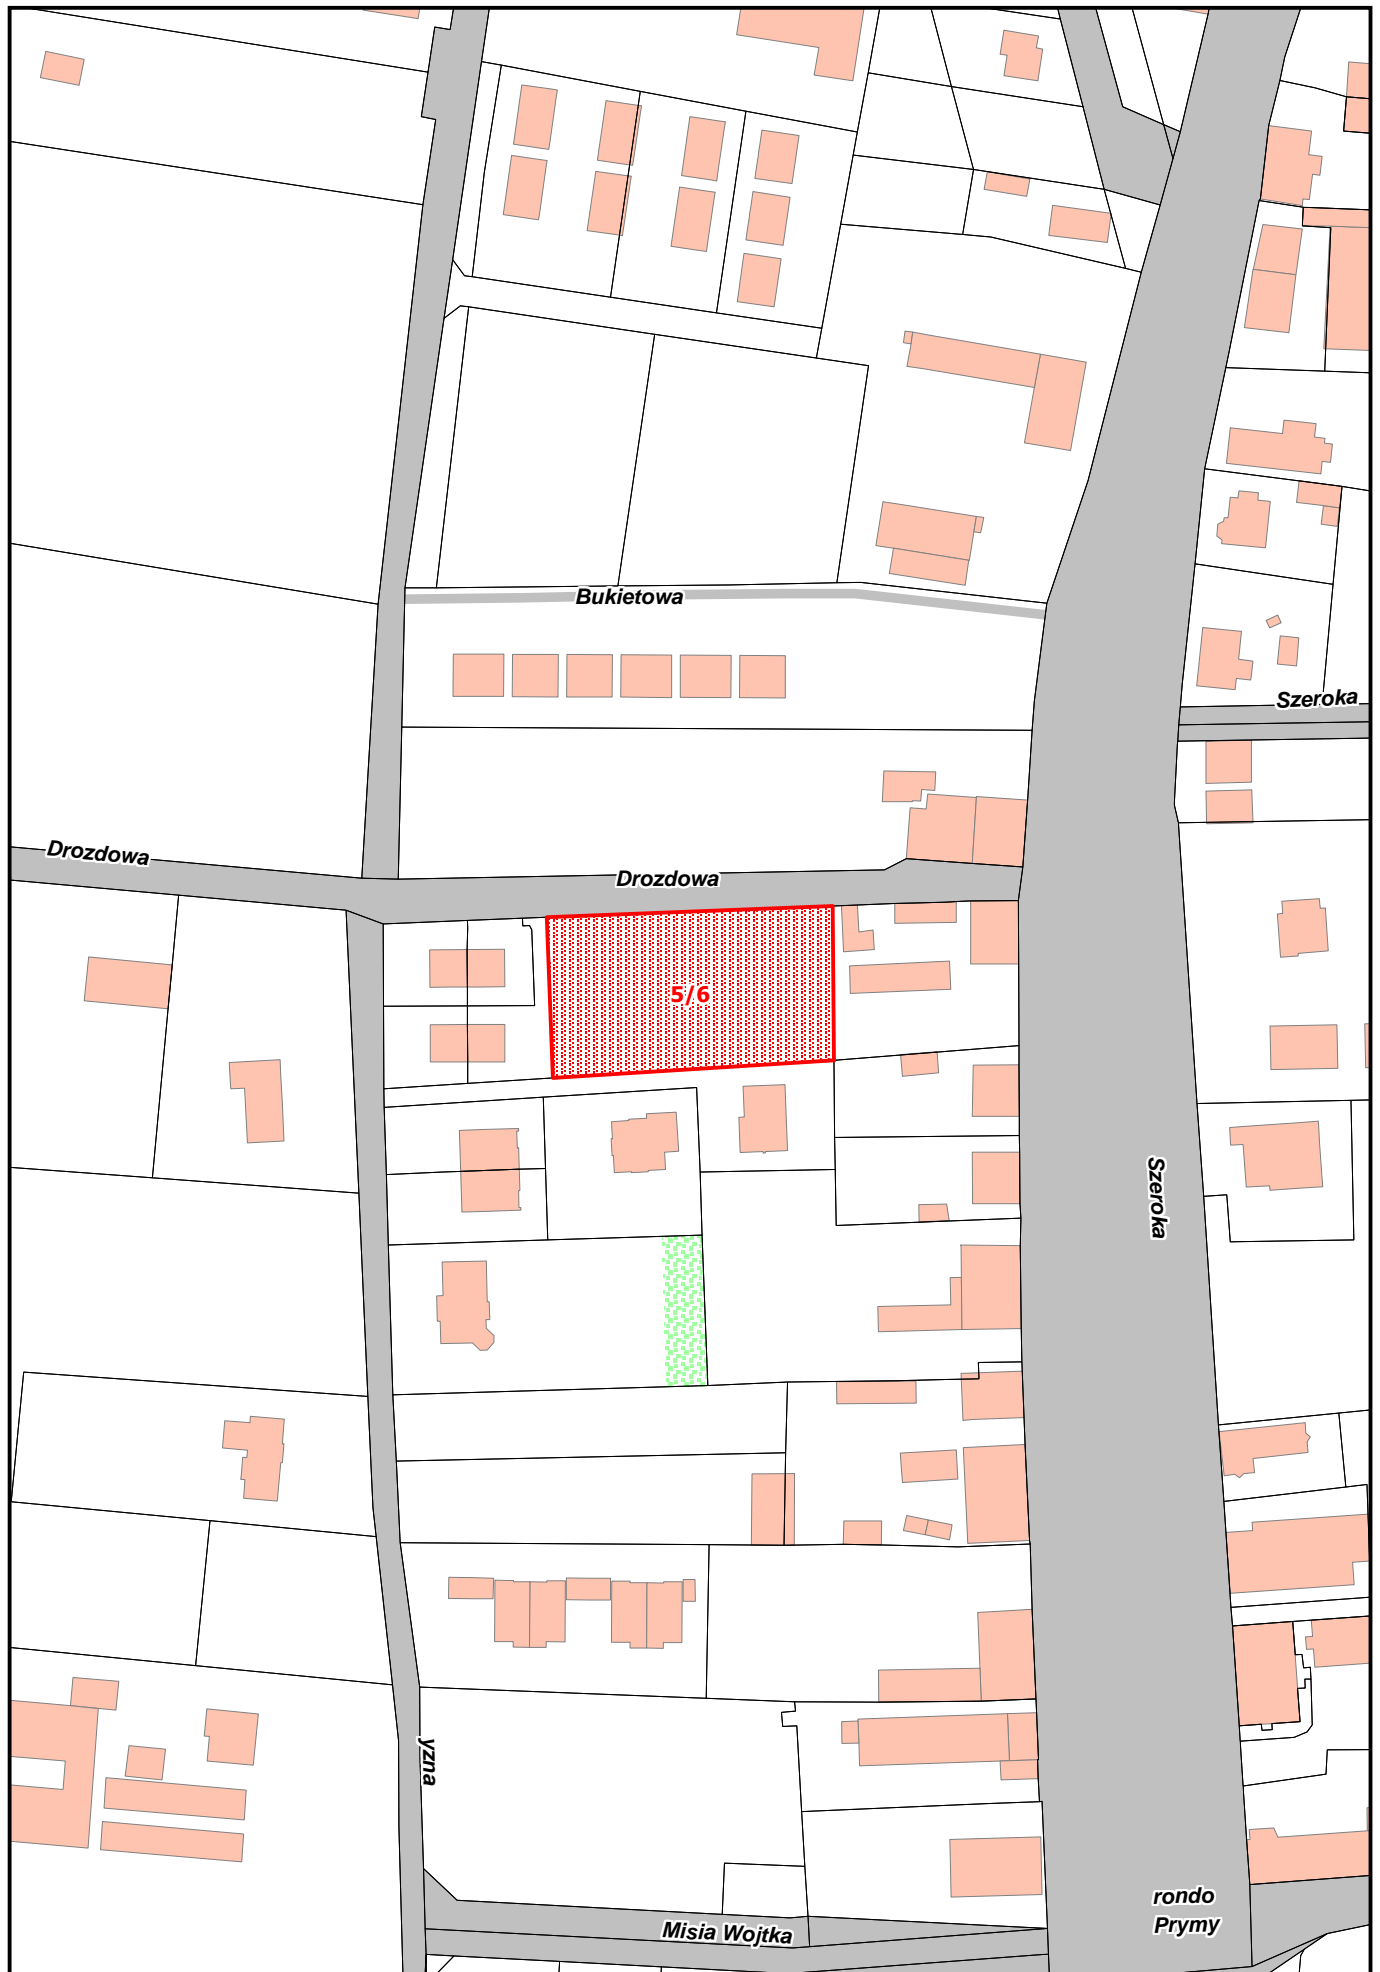

*Obr b geodezyjny 2049 Pogodno  
Działka nr 5/6  
Pow. 2060 m2*