


**5. TEREN INWESTYCYJNY PRZY UL. BORSUCZEJ/OS. WIELGOWO-SŁAWOCIESZE**

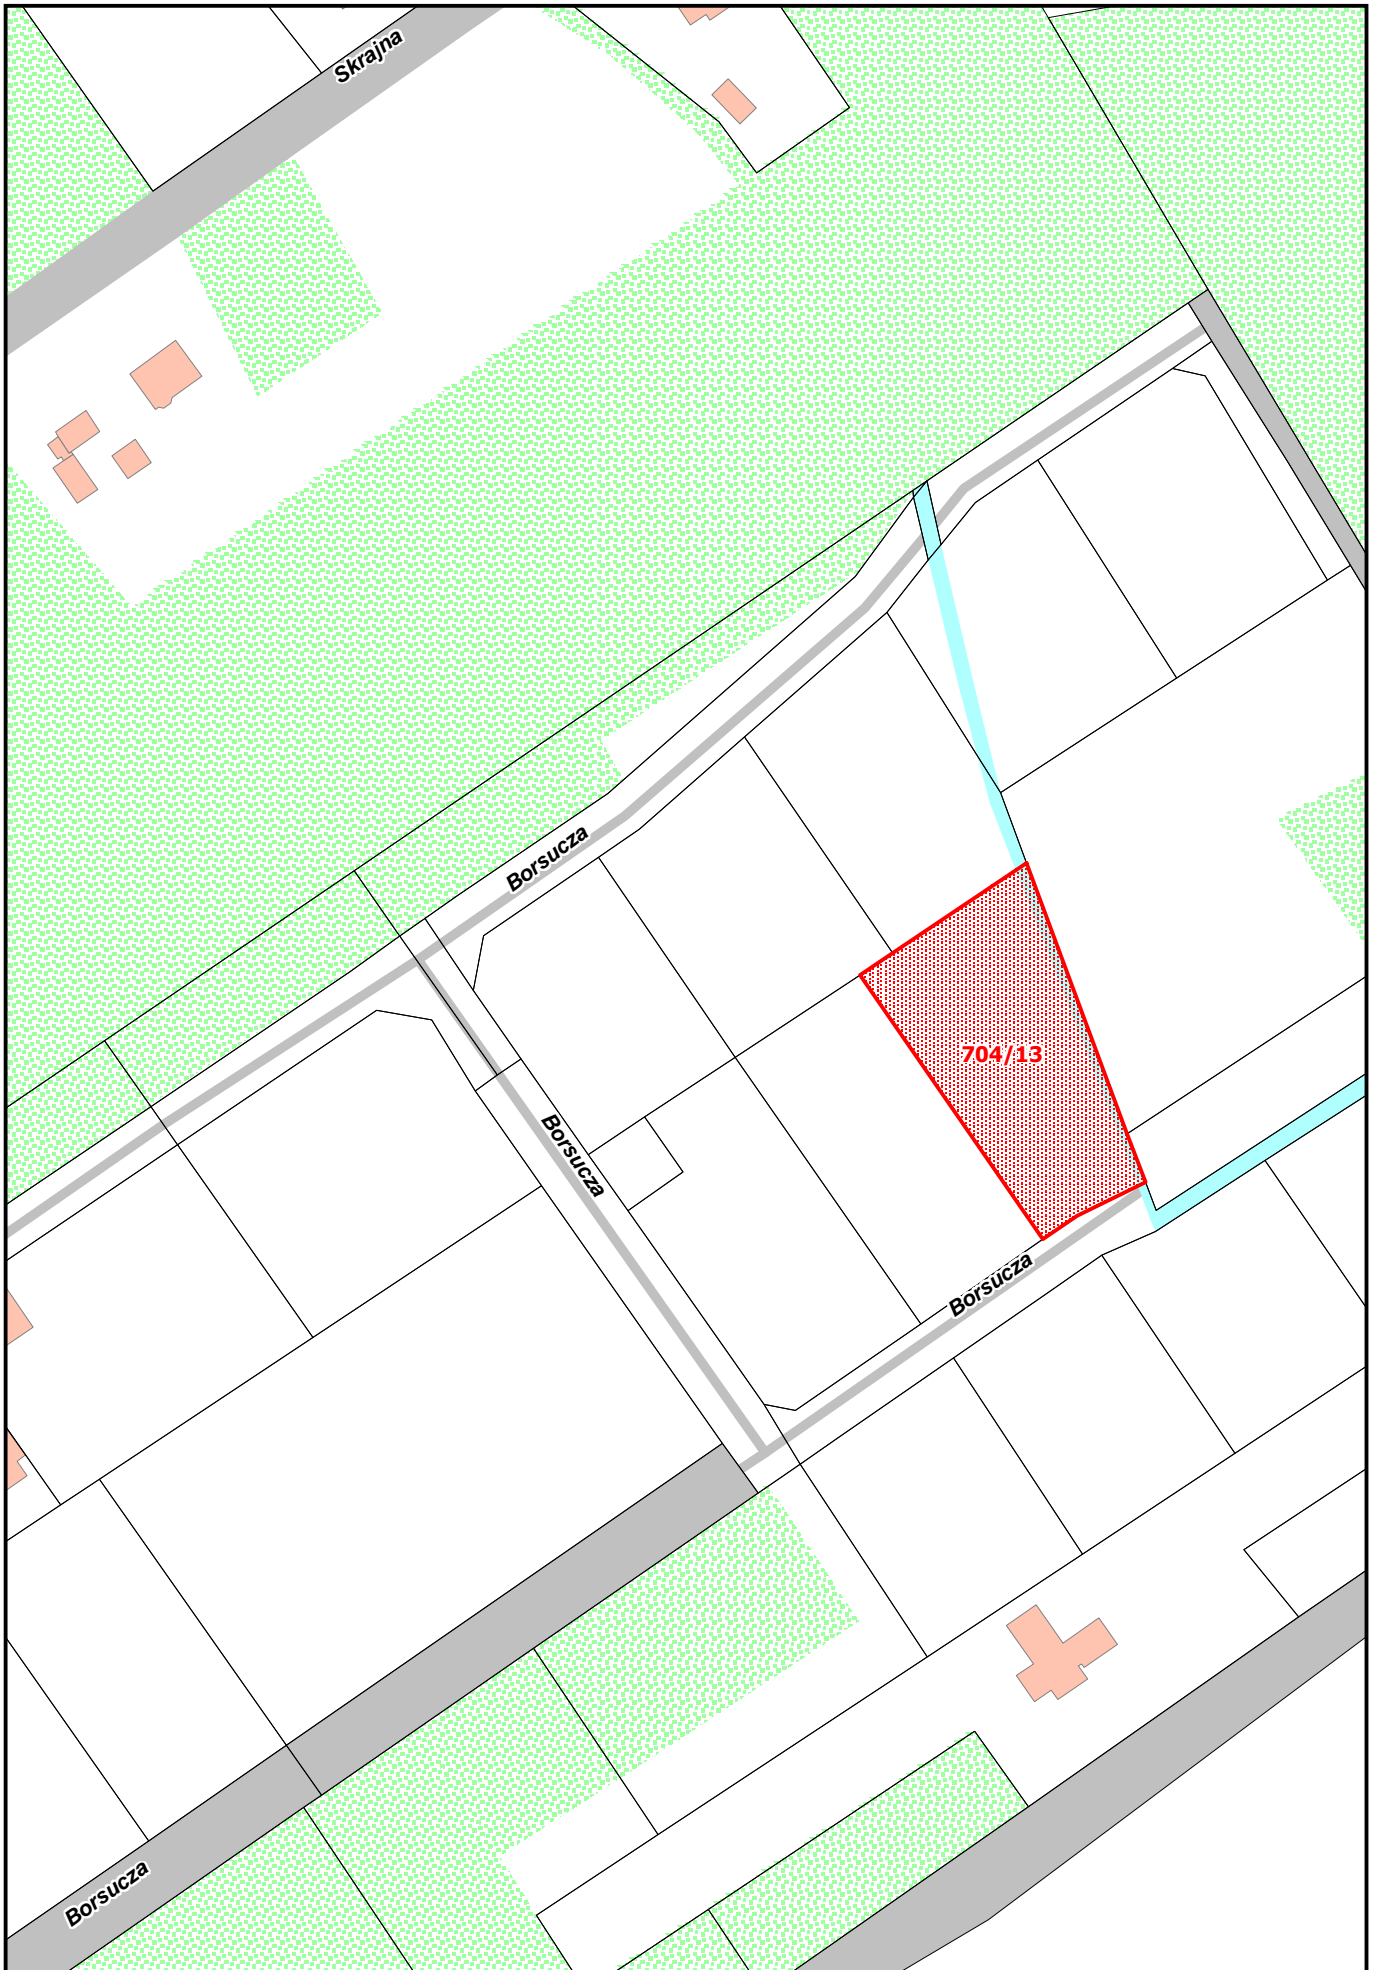

*Obr b geodezyjny 4099 D bie  
Działka nr 704/13  
Pow. 2385 m2*