


5. TEREN INWESTYCYJNY PRZY UL. LEONA HEYKI 15

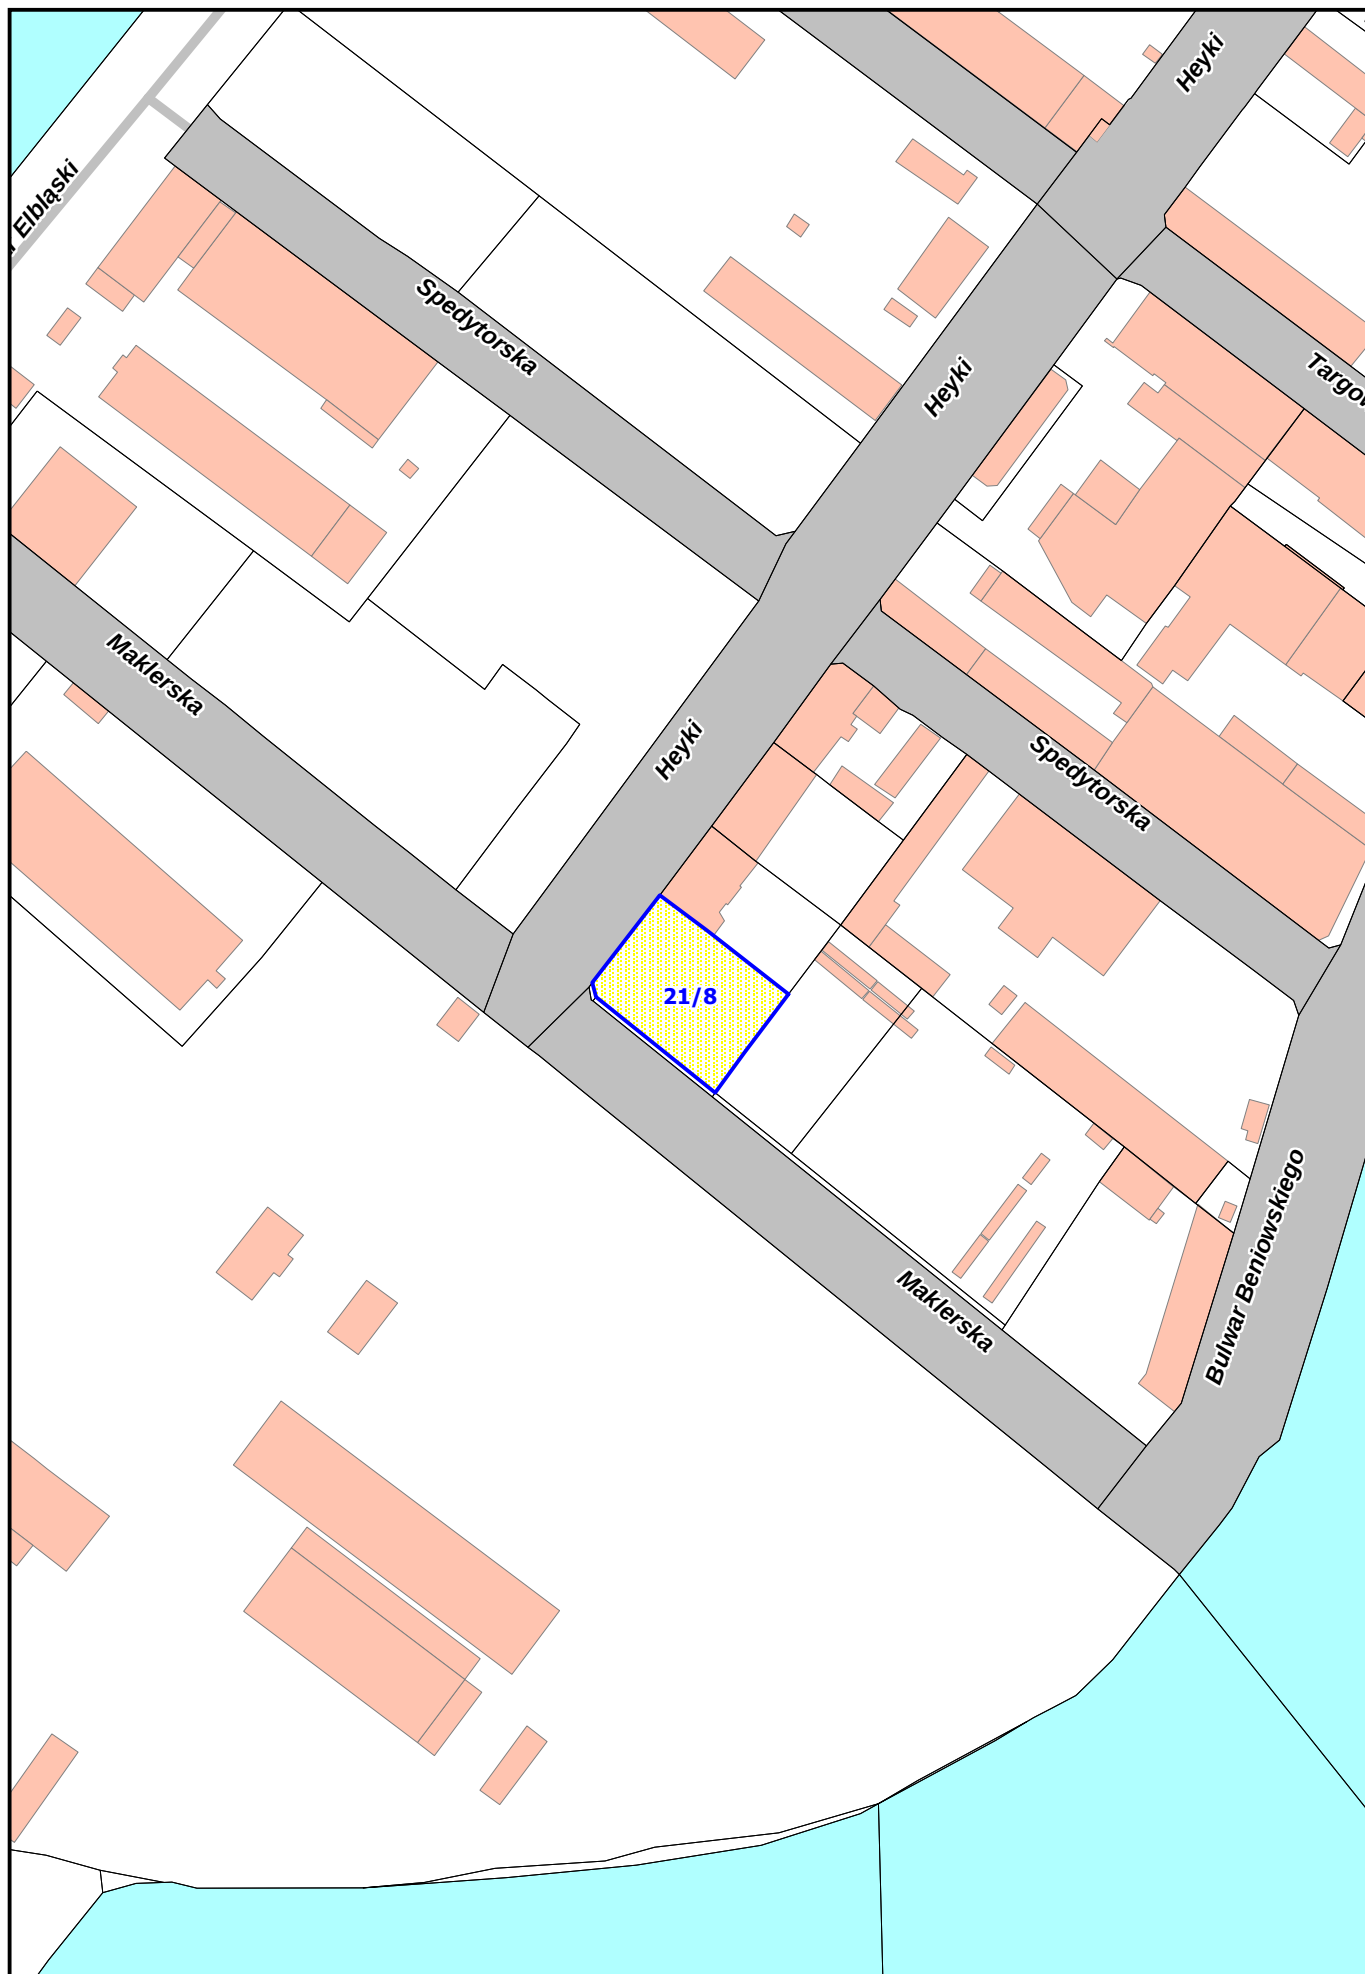

Obręb geodezyjny 1088 Śródmieście
Działka nr 21/8
Pow. 751 m2