


61. TEREN INWESTYCYJNY W REJONIE UL. WI TOCHOWSKIEGO 63E

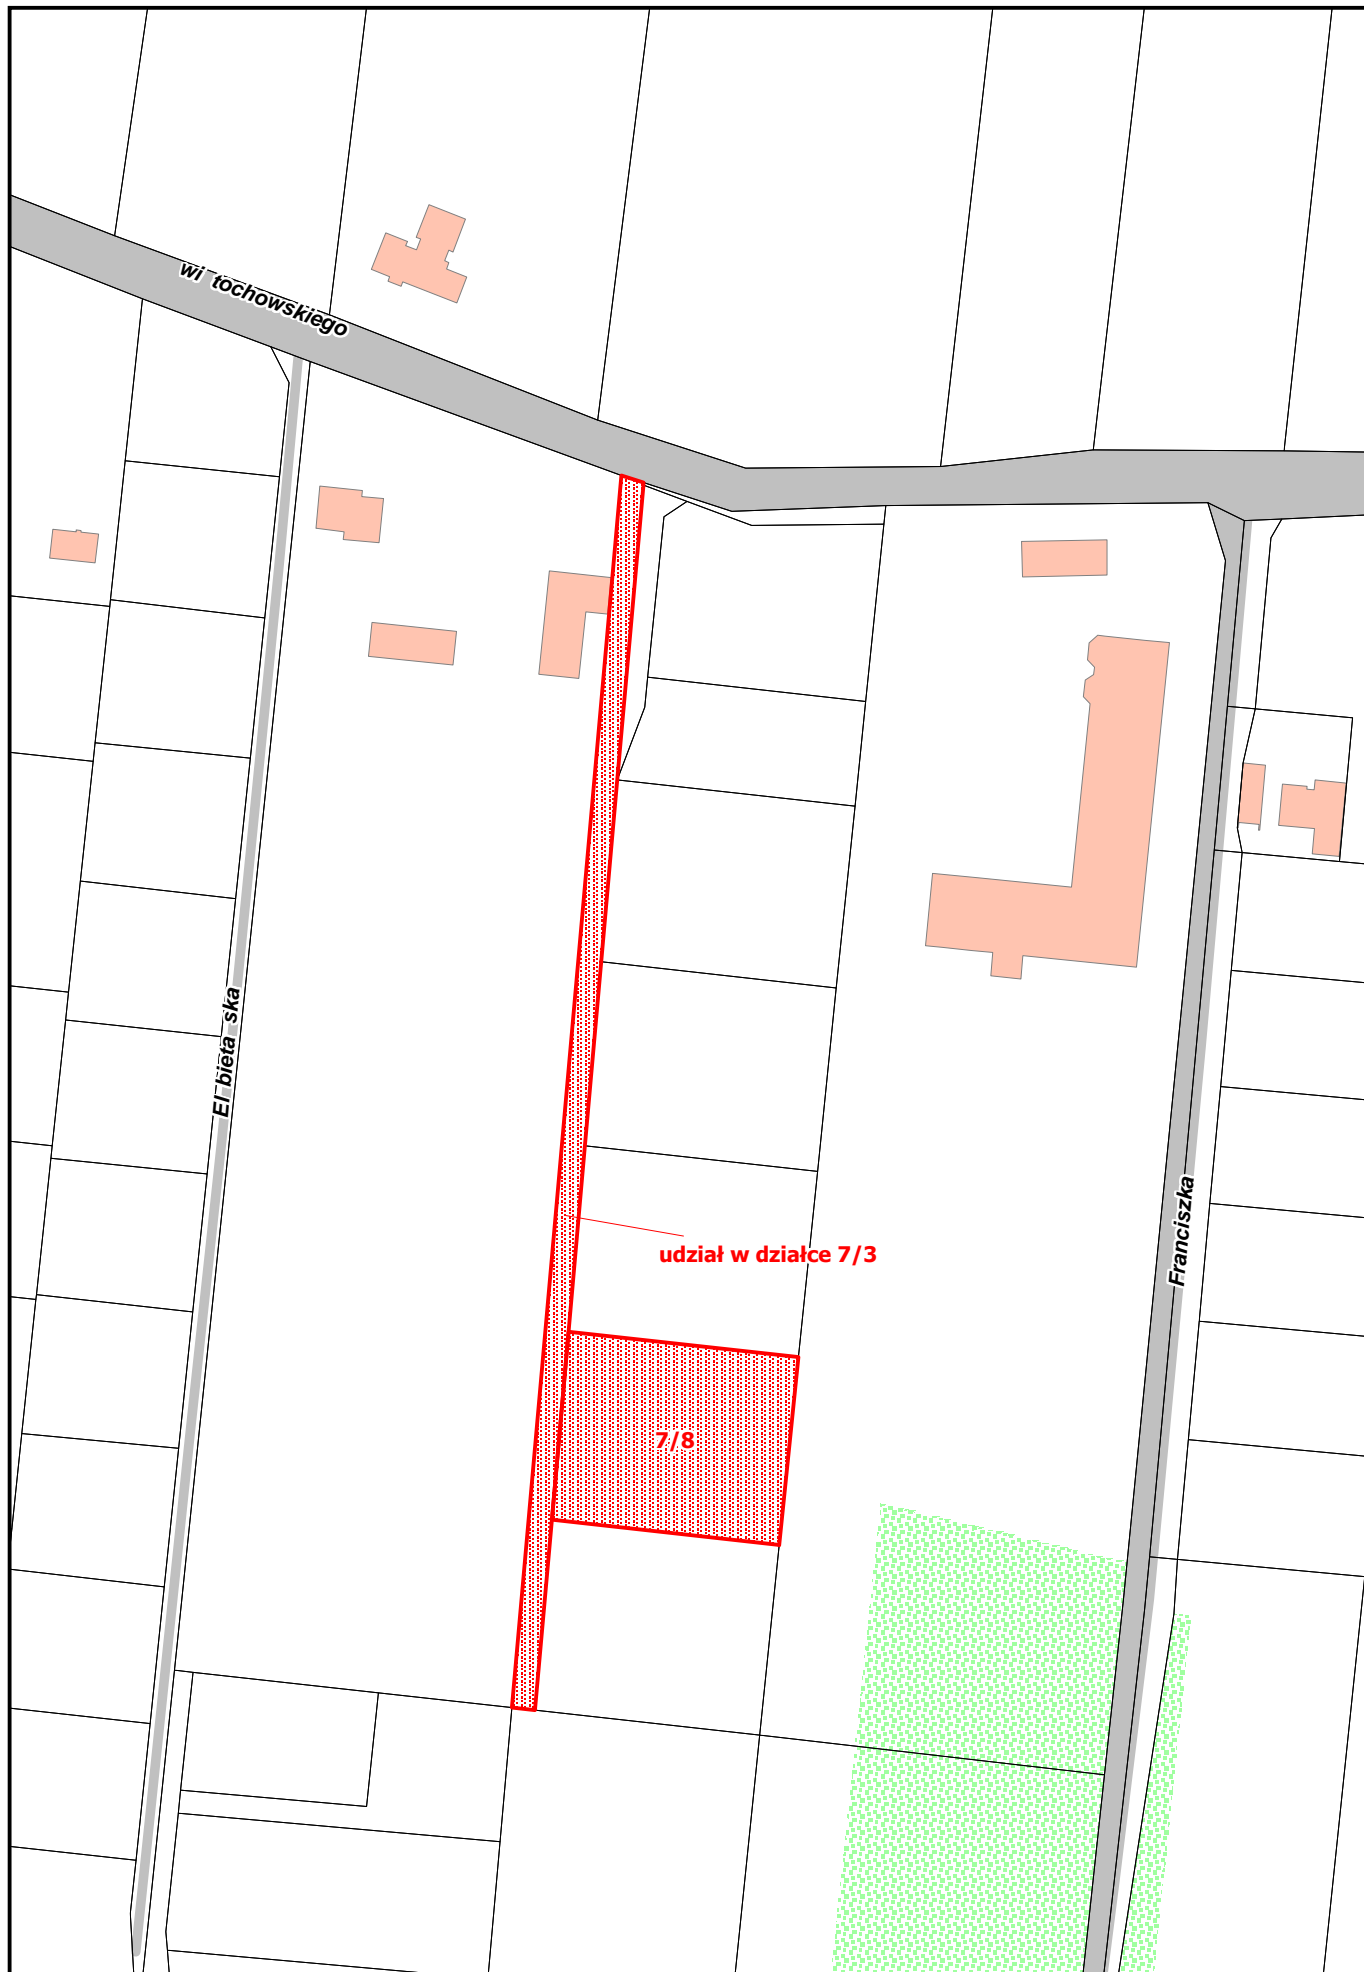

*Obr b geodezyjny 4159 D bie
Działka nr 7/8 i udział w działce nr 7/3
Pow. 2001 m2*