


25. TEREN INWESTYCYJNY W REJONIE UL. ŁOWCZYCH/ŻAKÓW

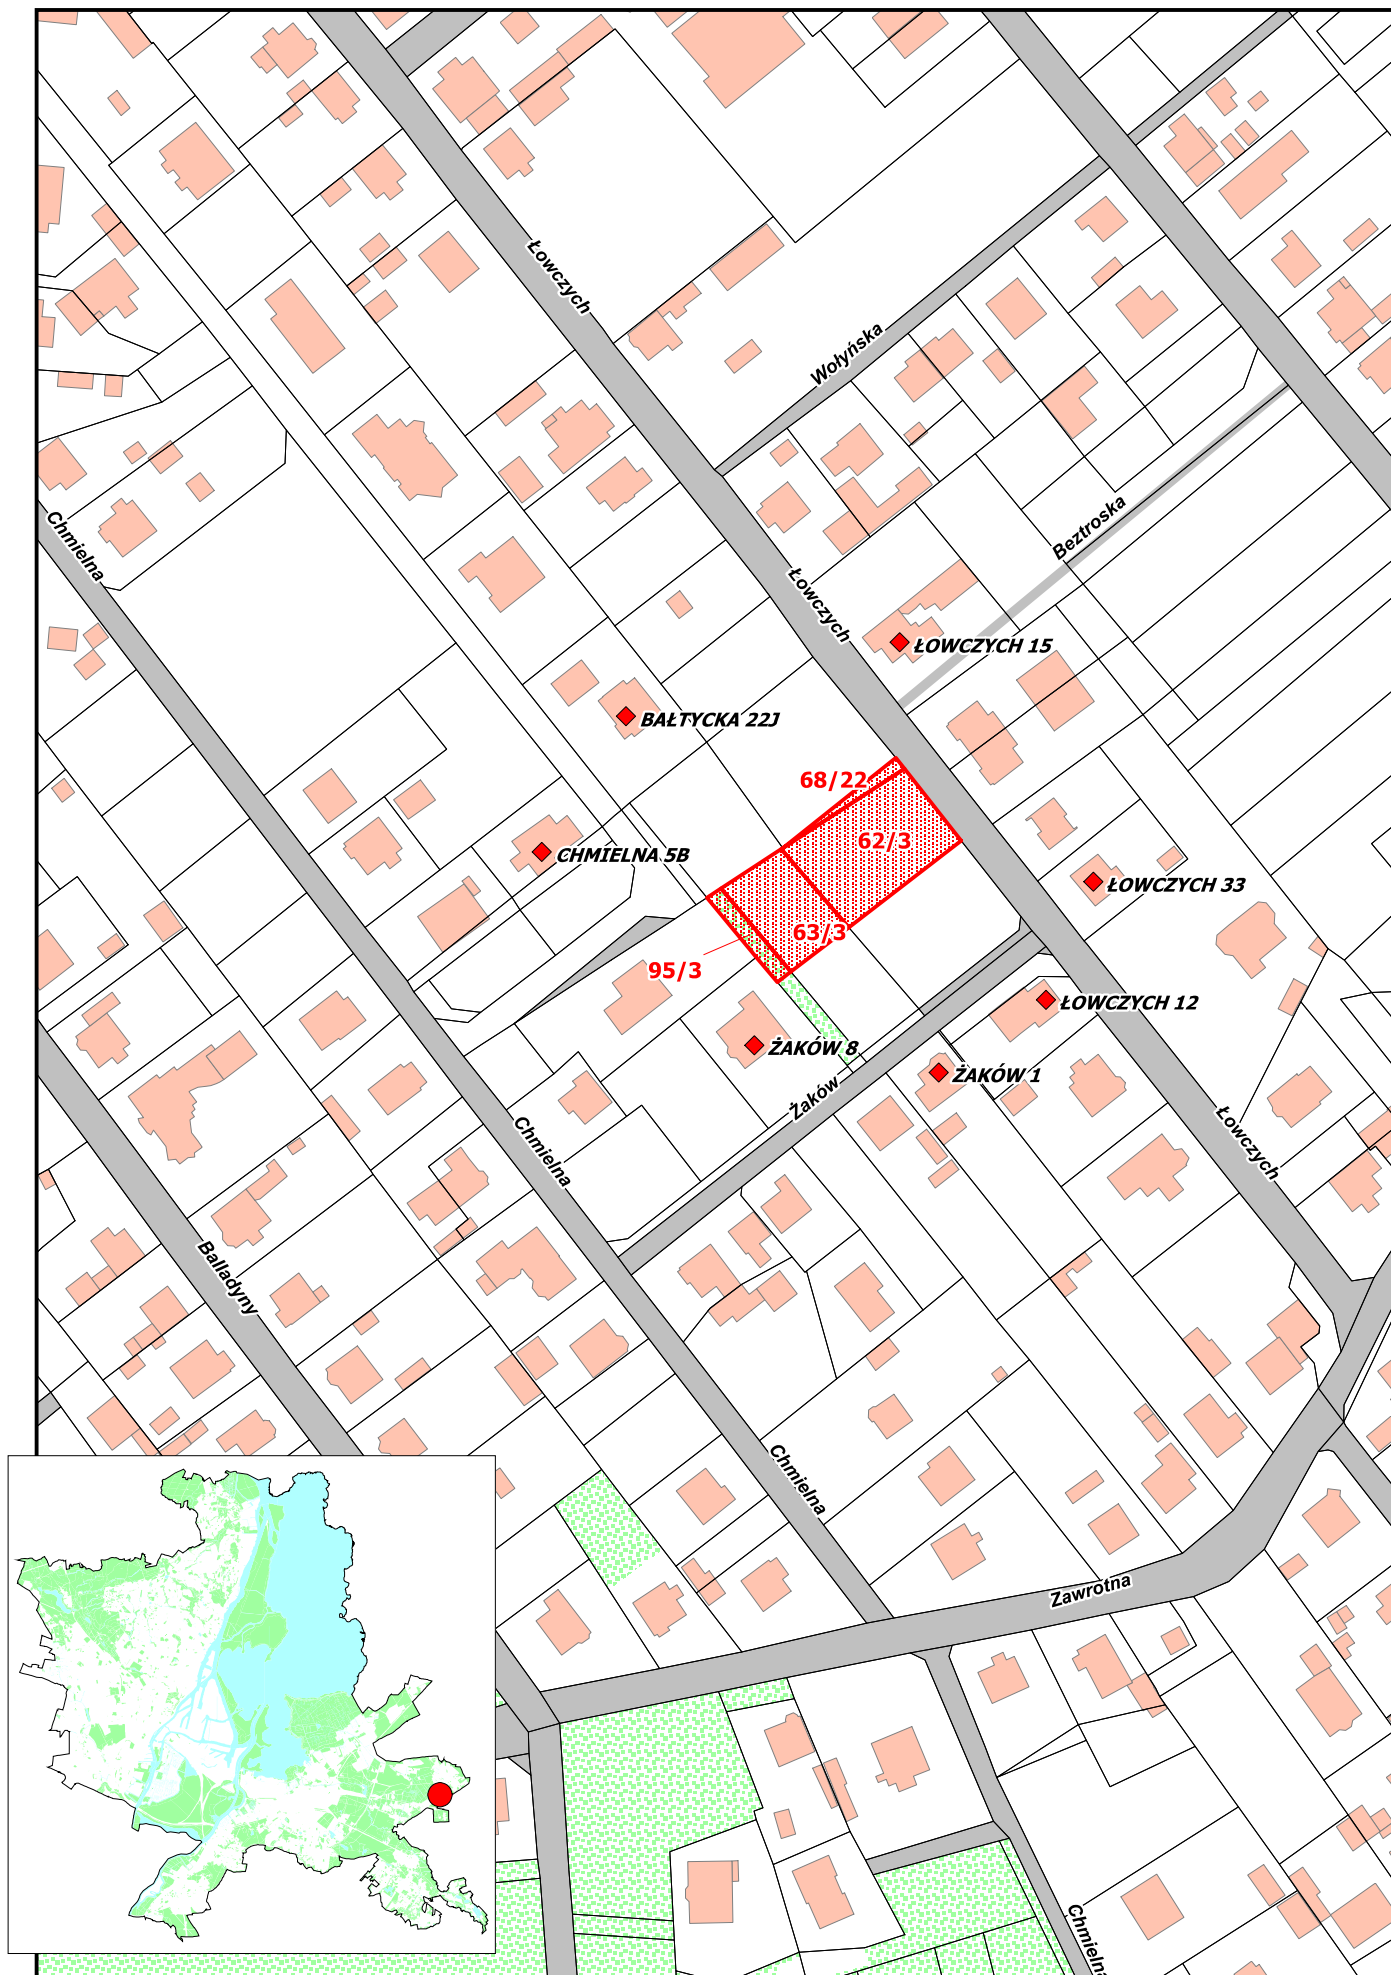

Obręb geodezyjny 4089 Dąbie
Działki nr 62/3, 63/3, 68/22 i 95/3
Pow. 1357 m²