


**62. TEREN INWESTYCYJNY W REJONIE UL. TATARAKOWEJ 4**

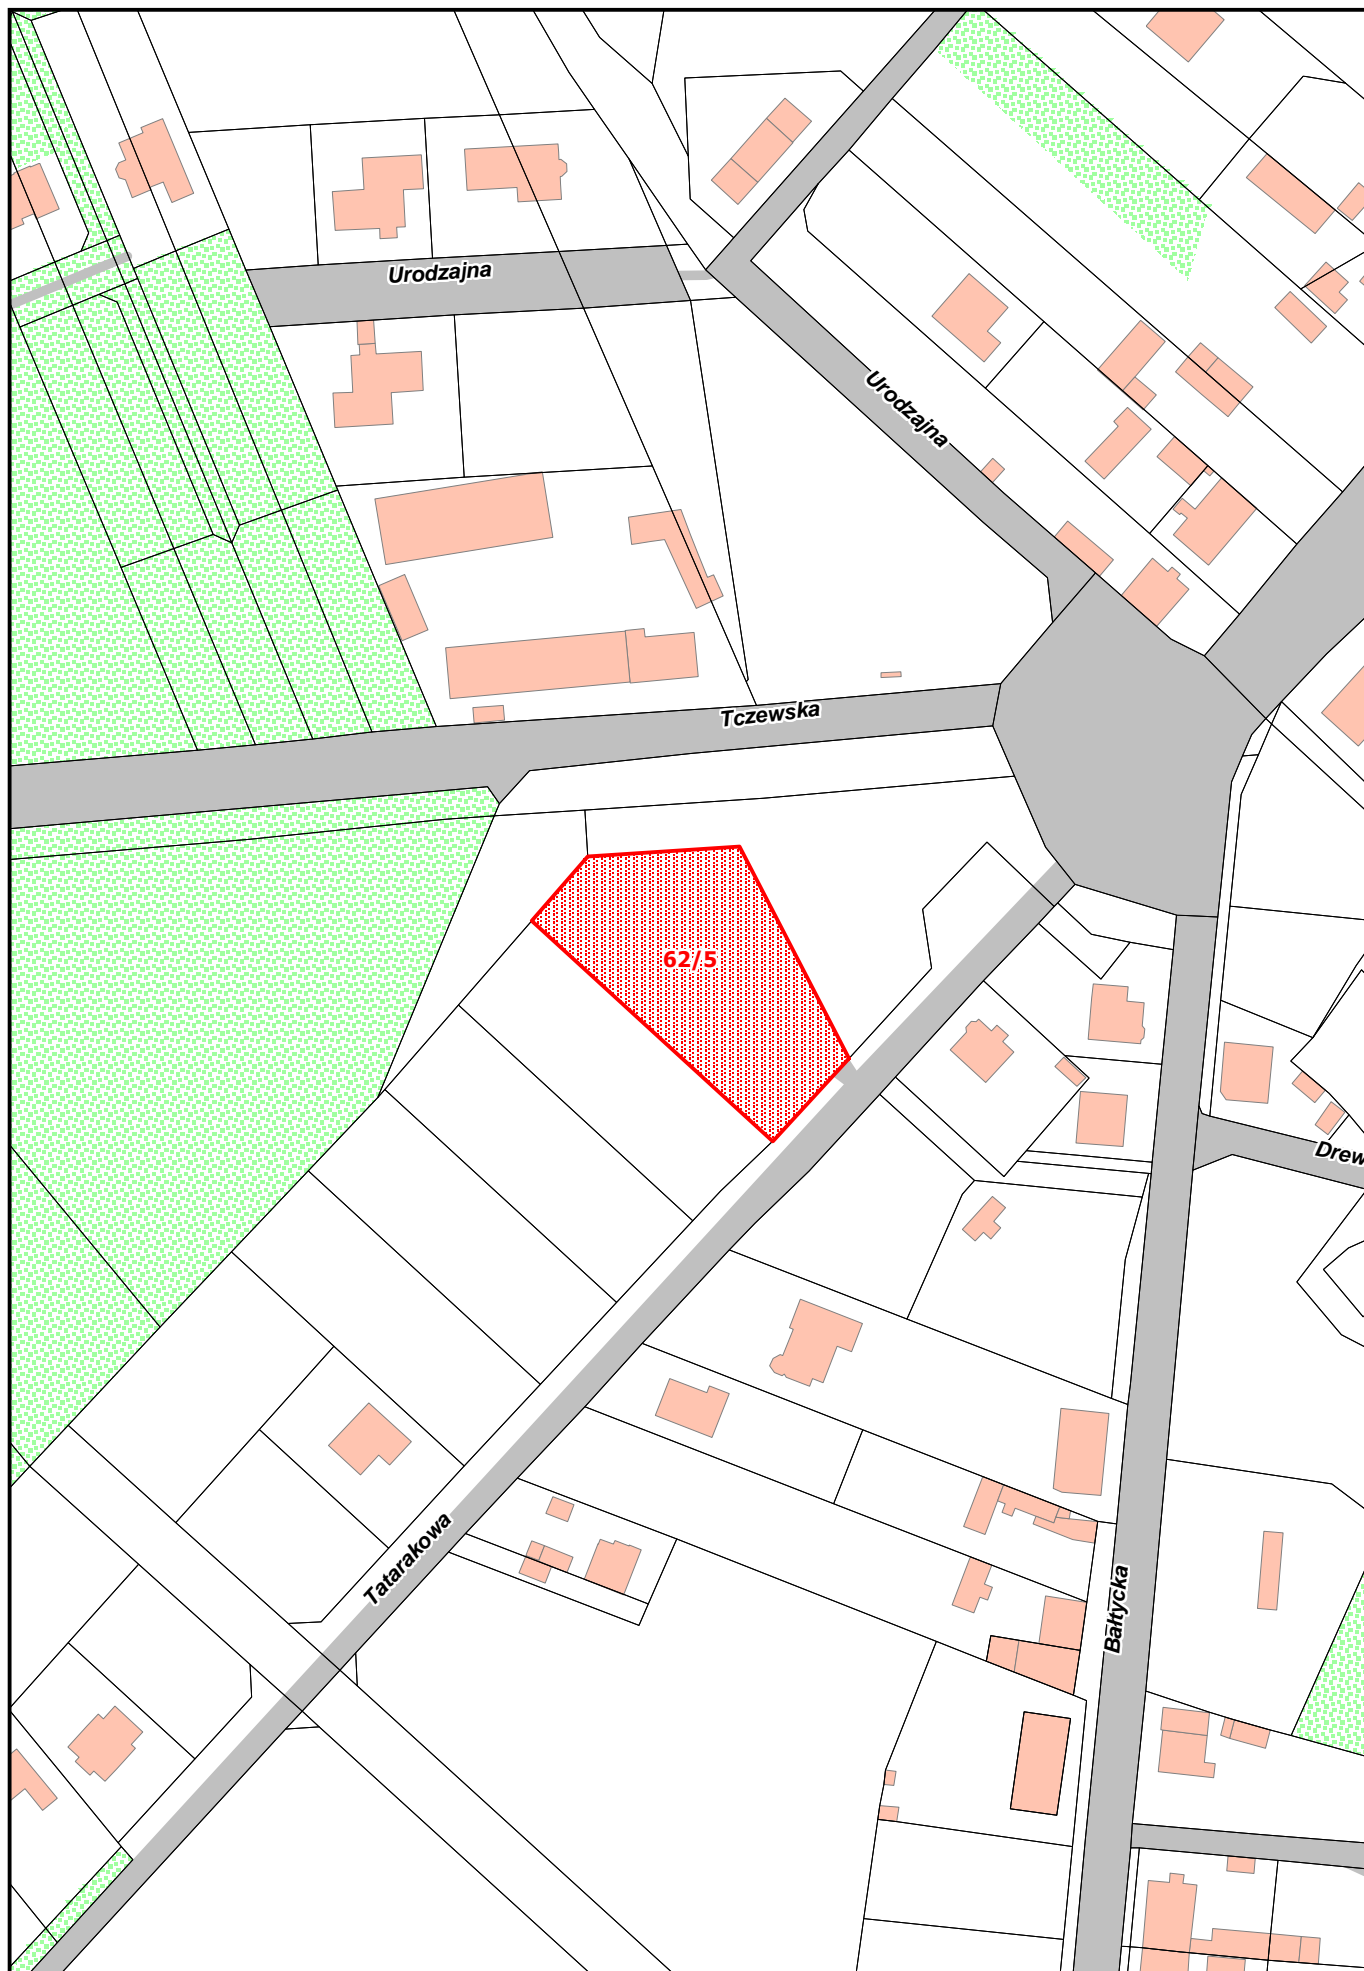

*Obr b geodezyjny 4098 D bie  
Działka nr 62/5  
Pow. 2261 m2*