


63. TEREN INWESTYCYJNY W REJONIE UL. TULIPANOWEJ

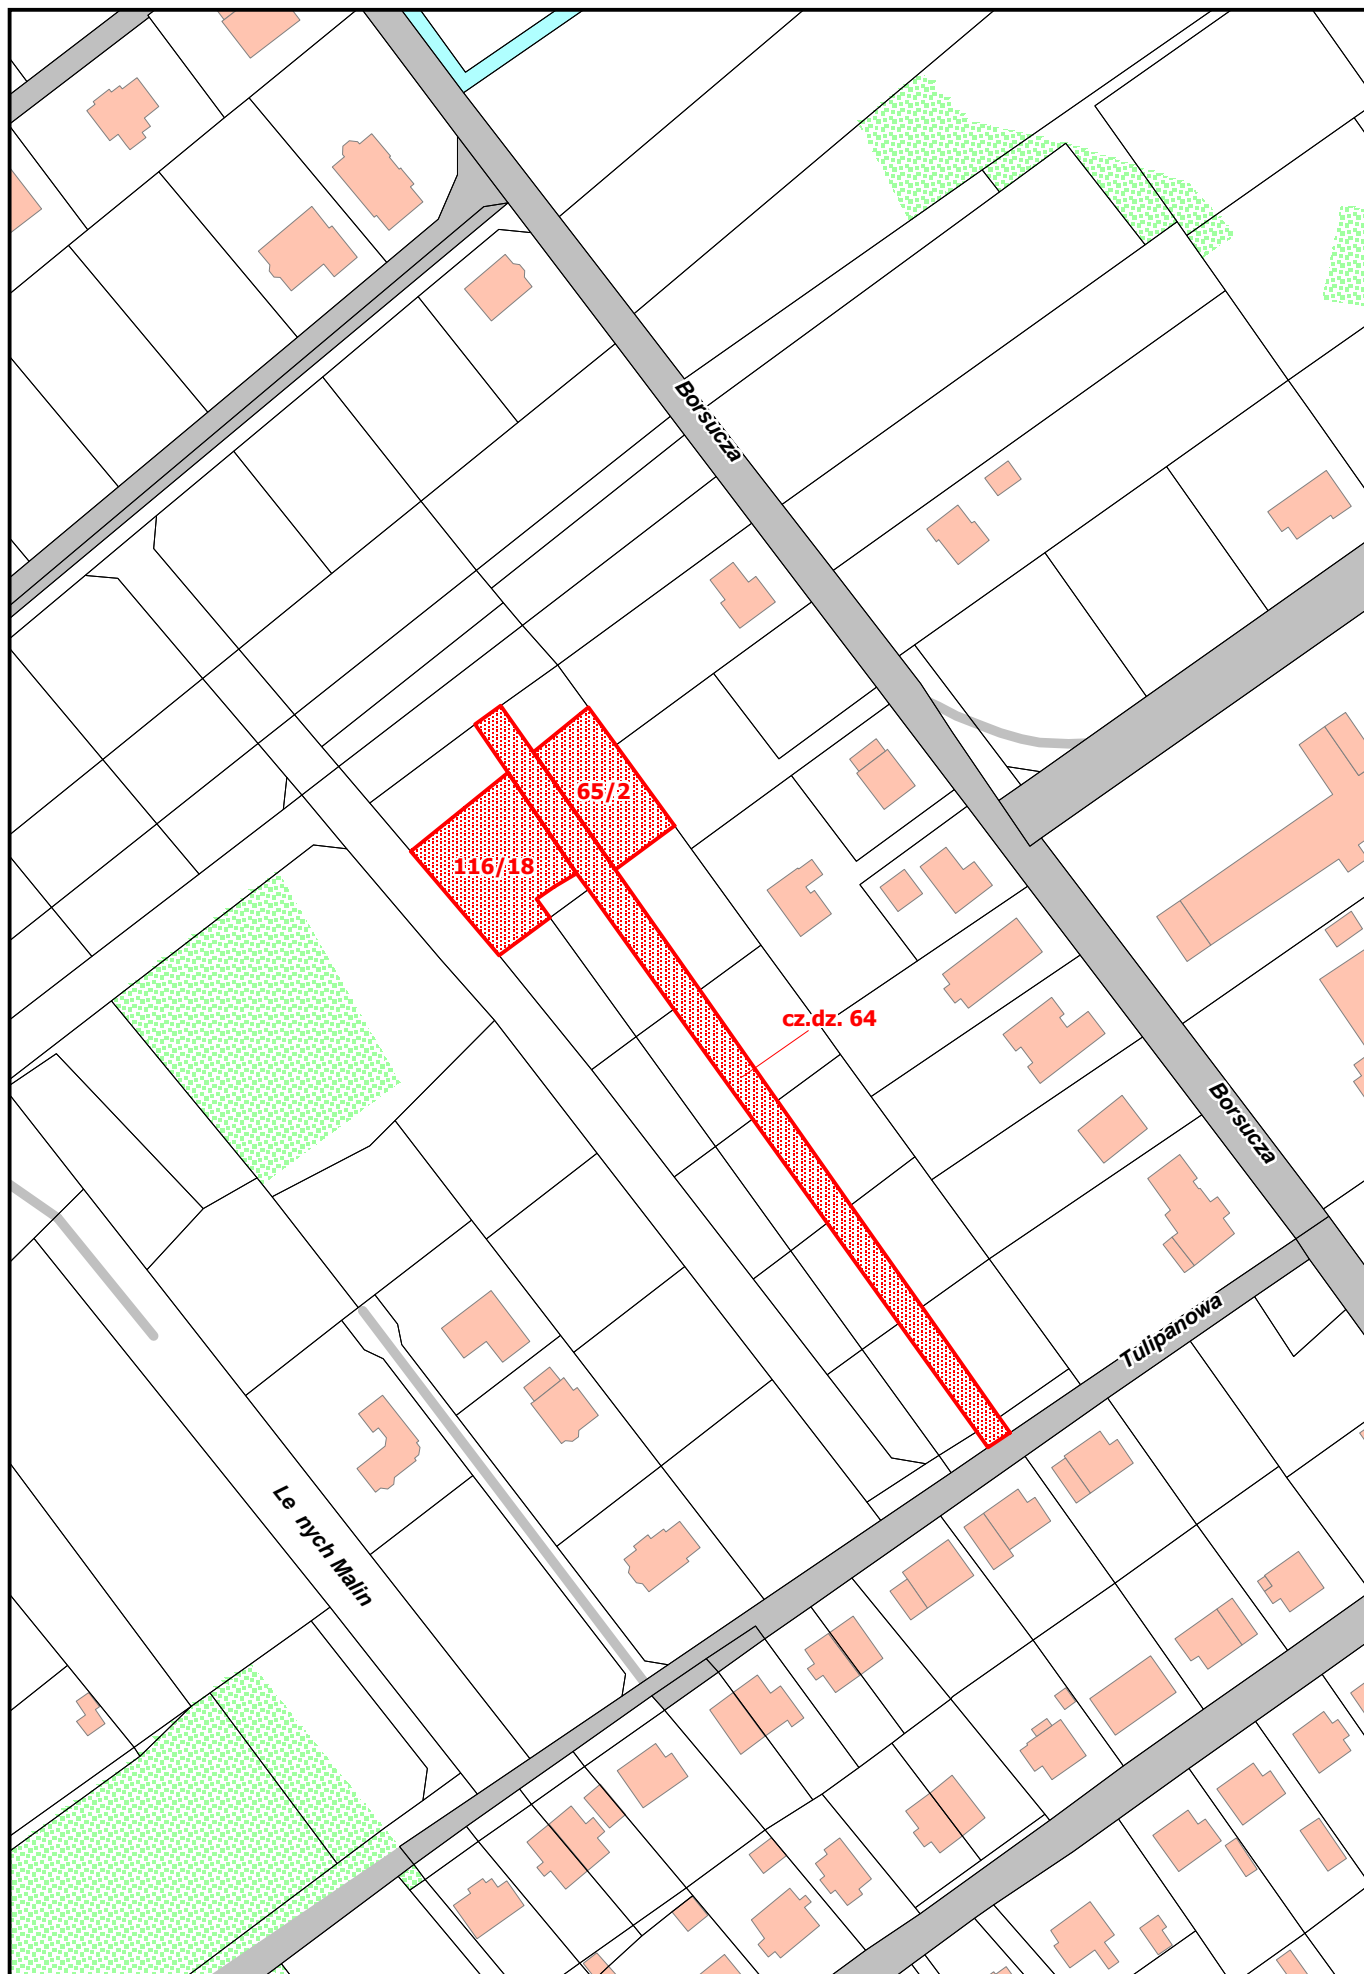

Obr b geodezyjny 4091 D bie
Działki nr 65/2, 116/18 i cz działki nr 64
Pow. około 1450 m2