


17. TEREN INWESTYCYJNY PRZY UL. HUCULSKIEJ 32

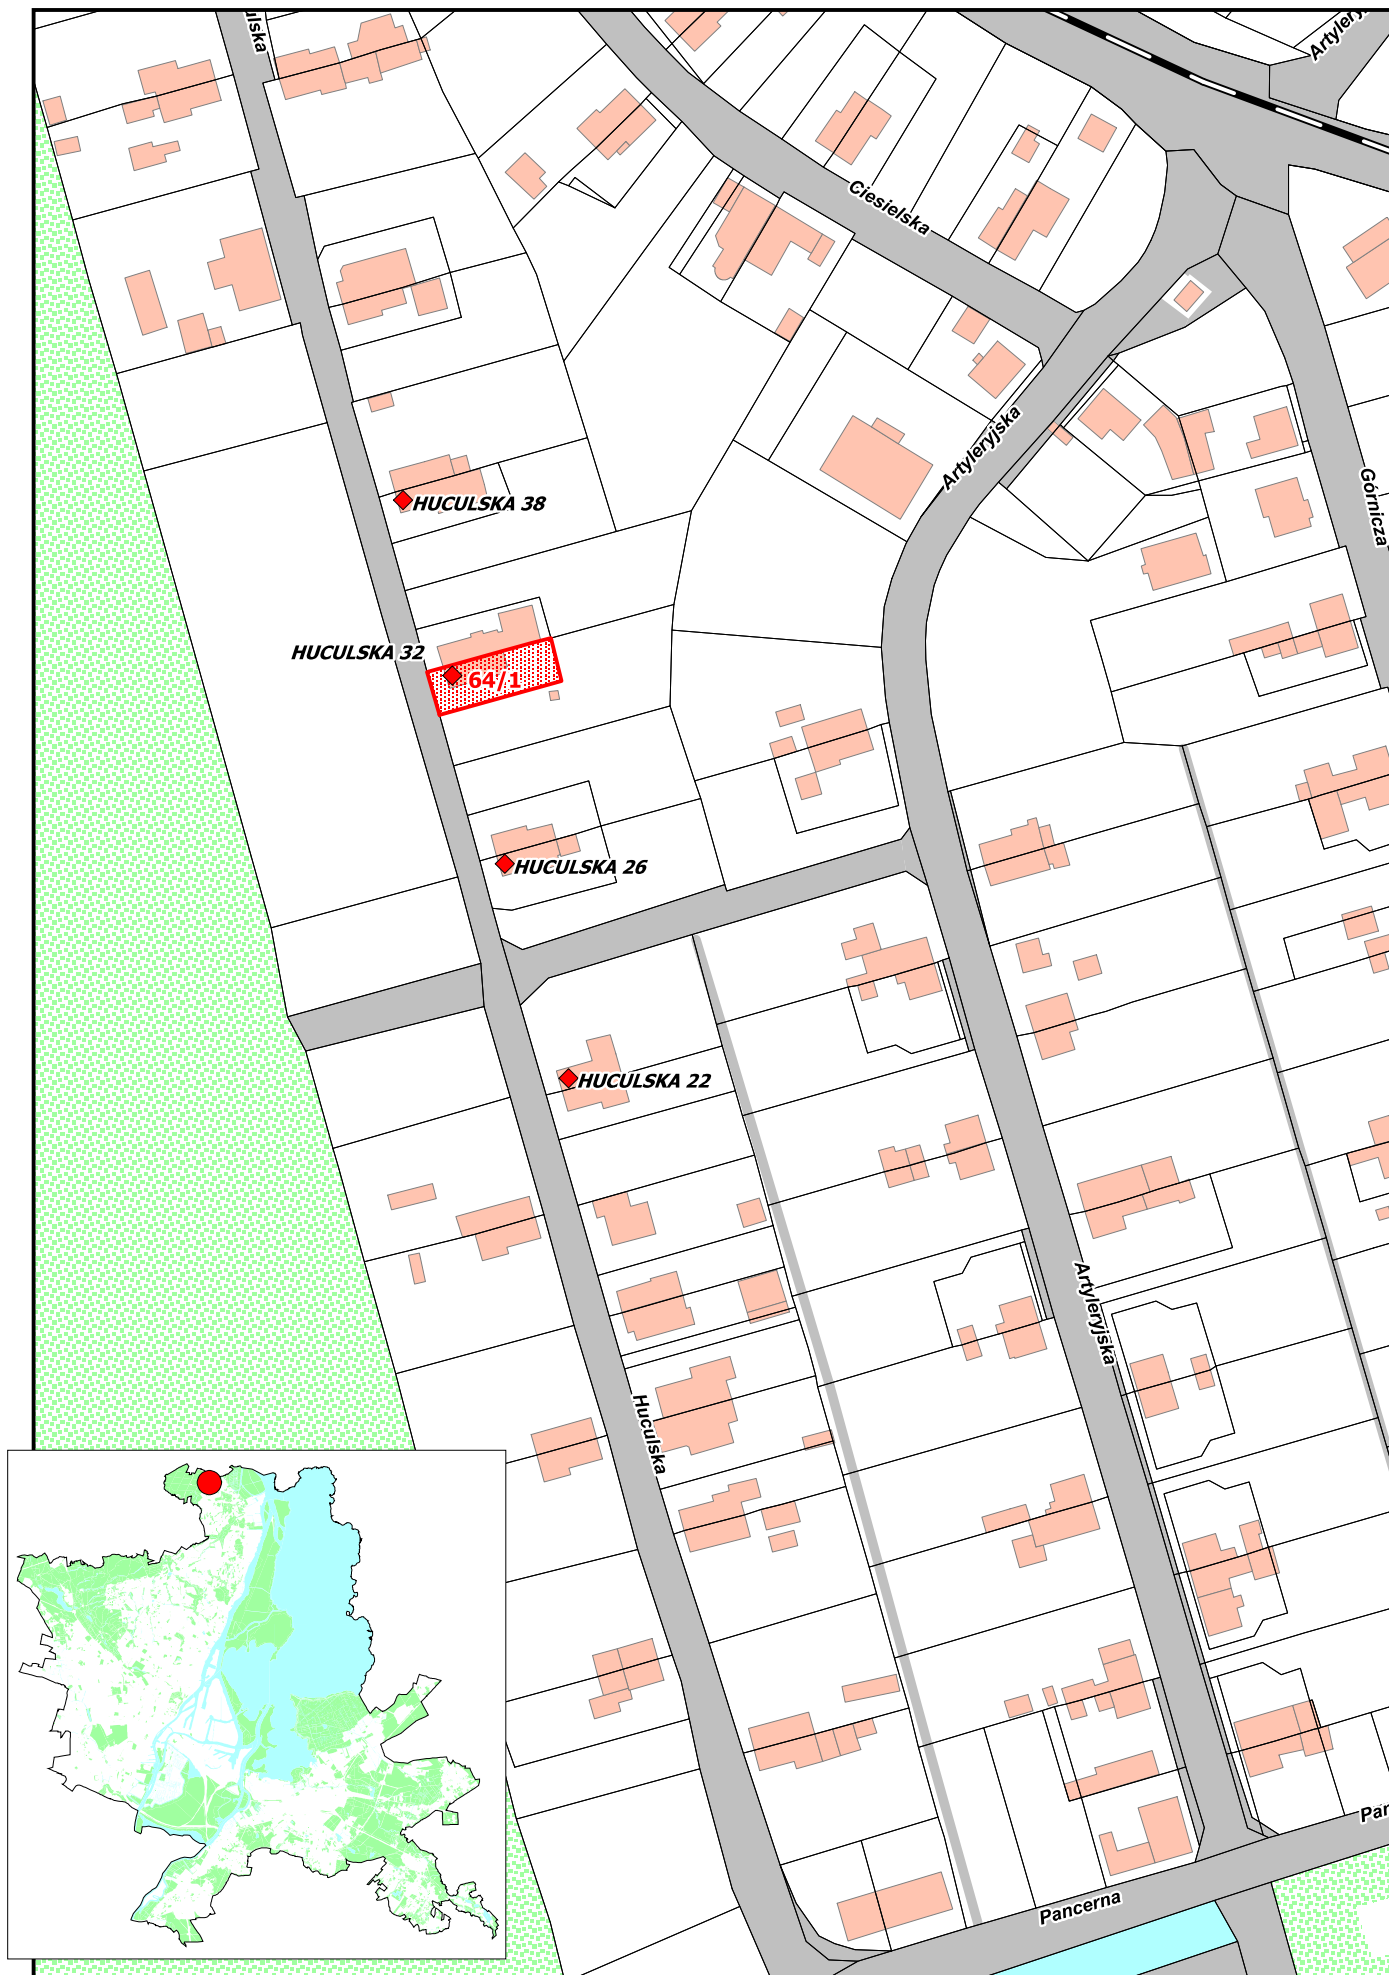

Obręb geodezyjny 3040 Nad Odrą
Działka nr 64/1
Pow. 314 m²
(zabudowa do zachowania)