


8. TEREN INWESTYCYJNY PRZY UL. BAŁTYCKIEJ 27

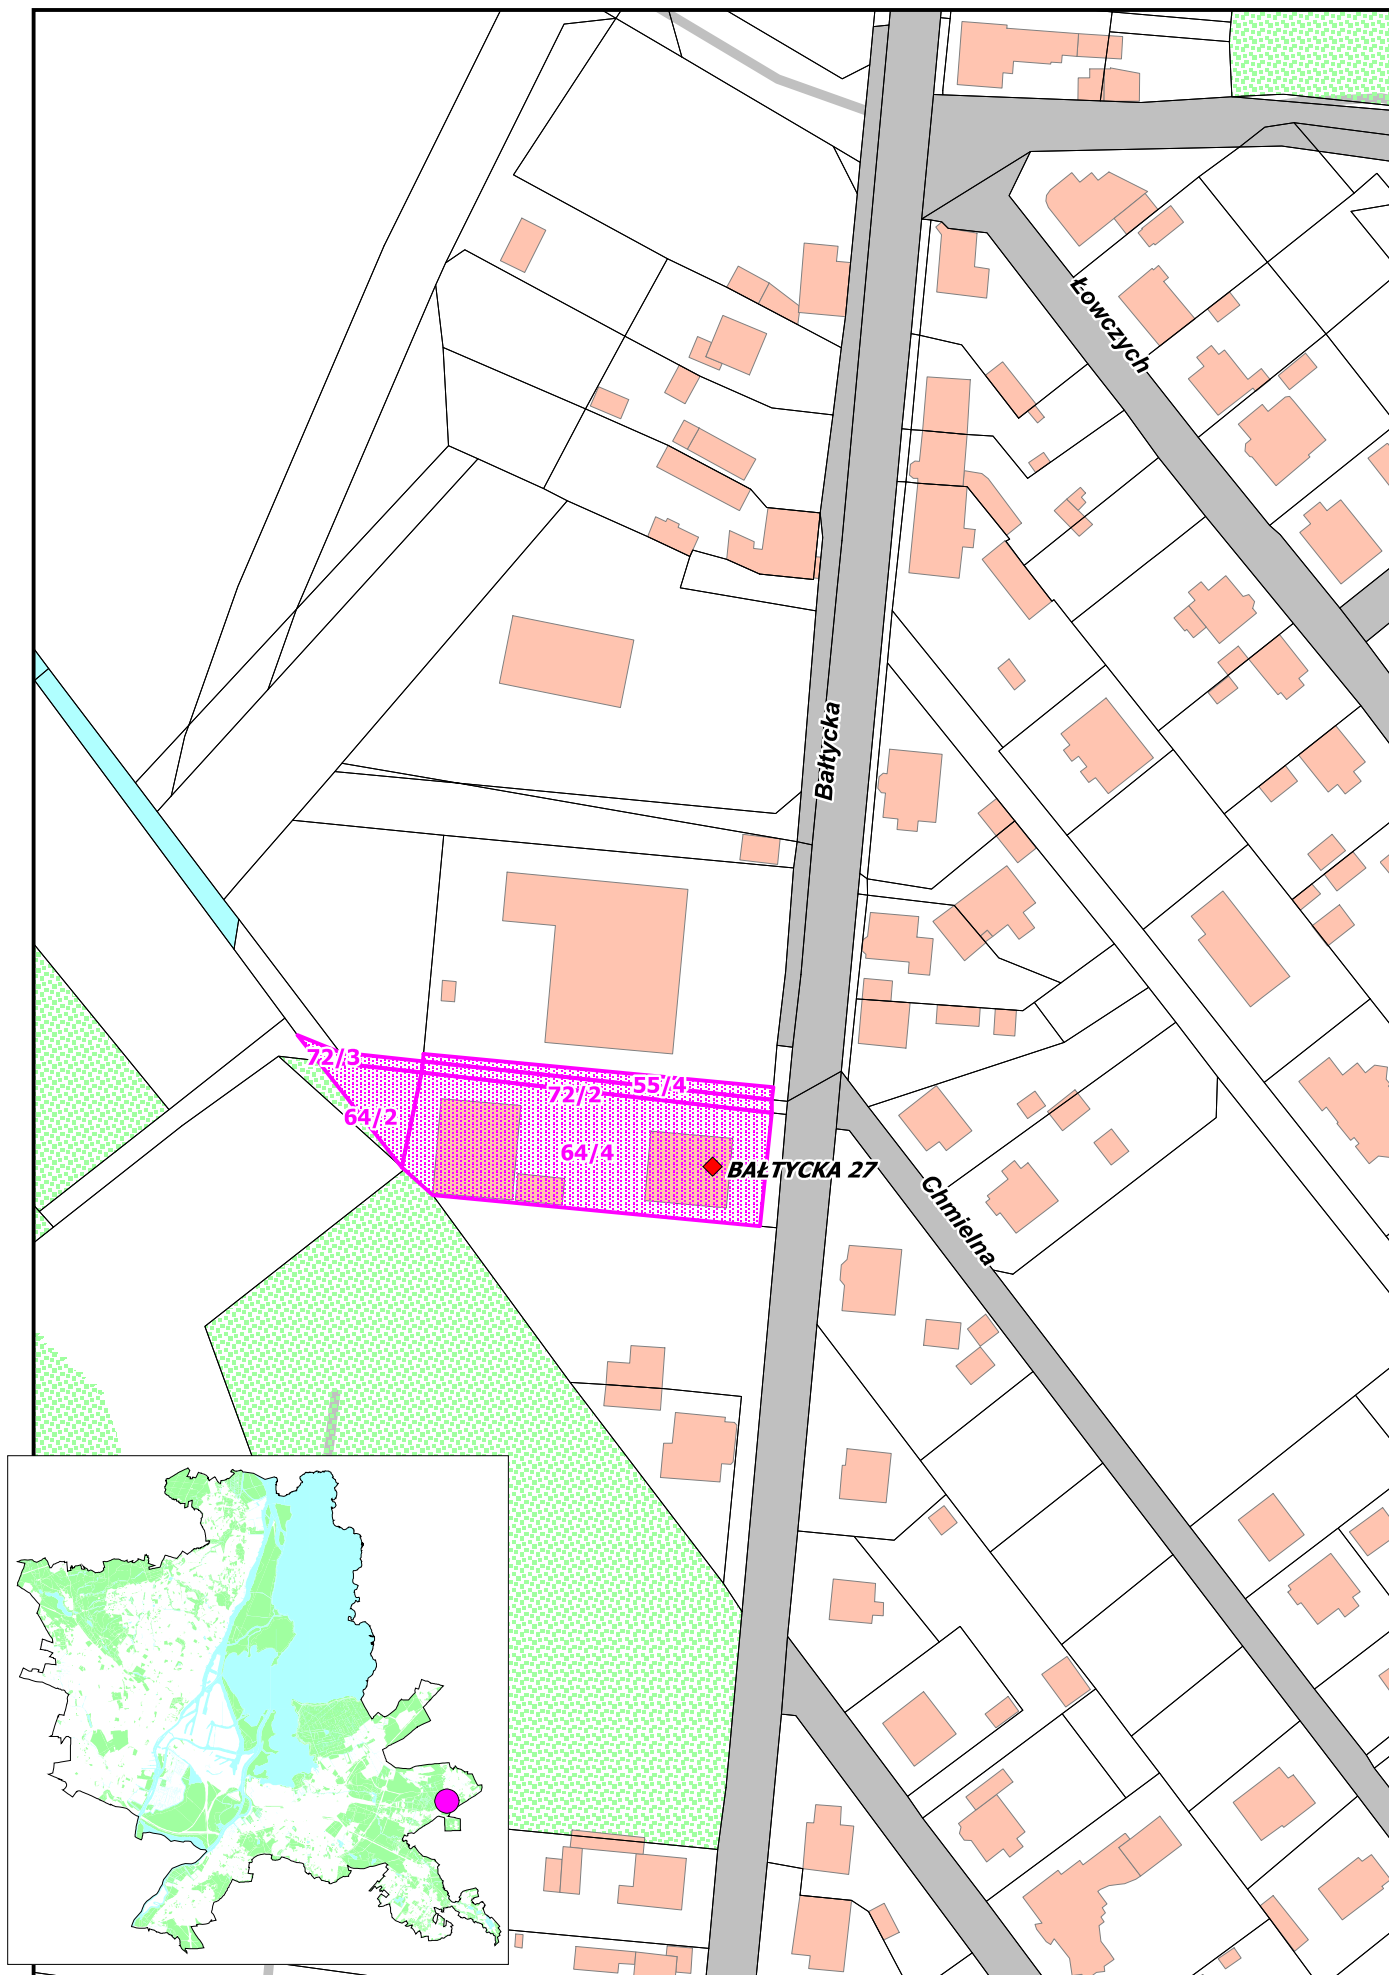

Obręb geodezyjny 4095 Dąbie, działki nr 64/2, 64/4, 72/2, 72/3
Obręb geodezyjny 4098, działka nr 55/4
Pow. 2041 m²
(Zabudowa do zachowania)