


64. TEREN INWESTYCYJNY W REJONIE UL. TULIPANOWEJ

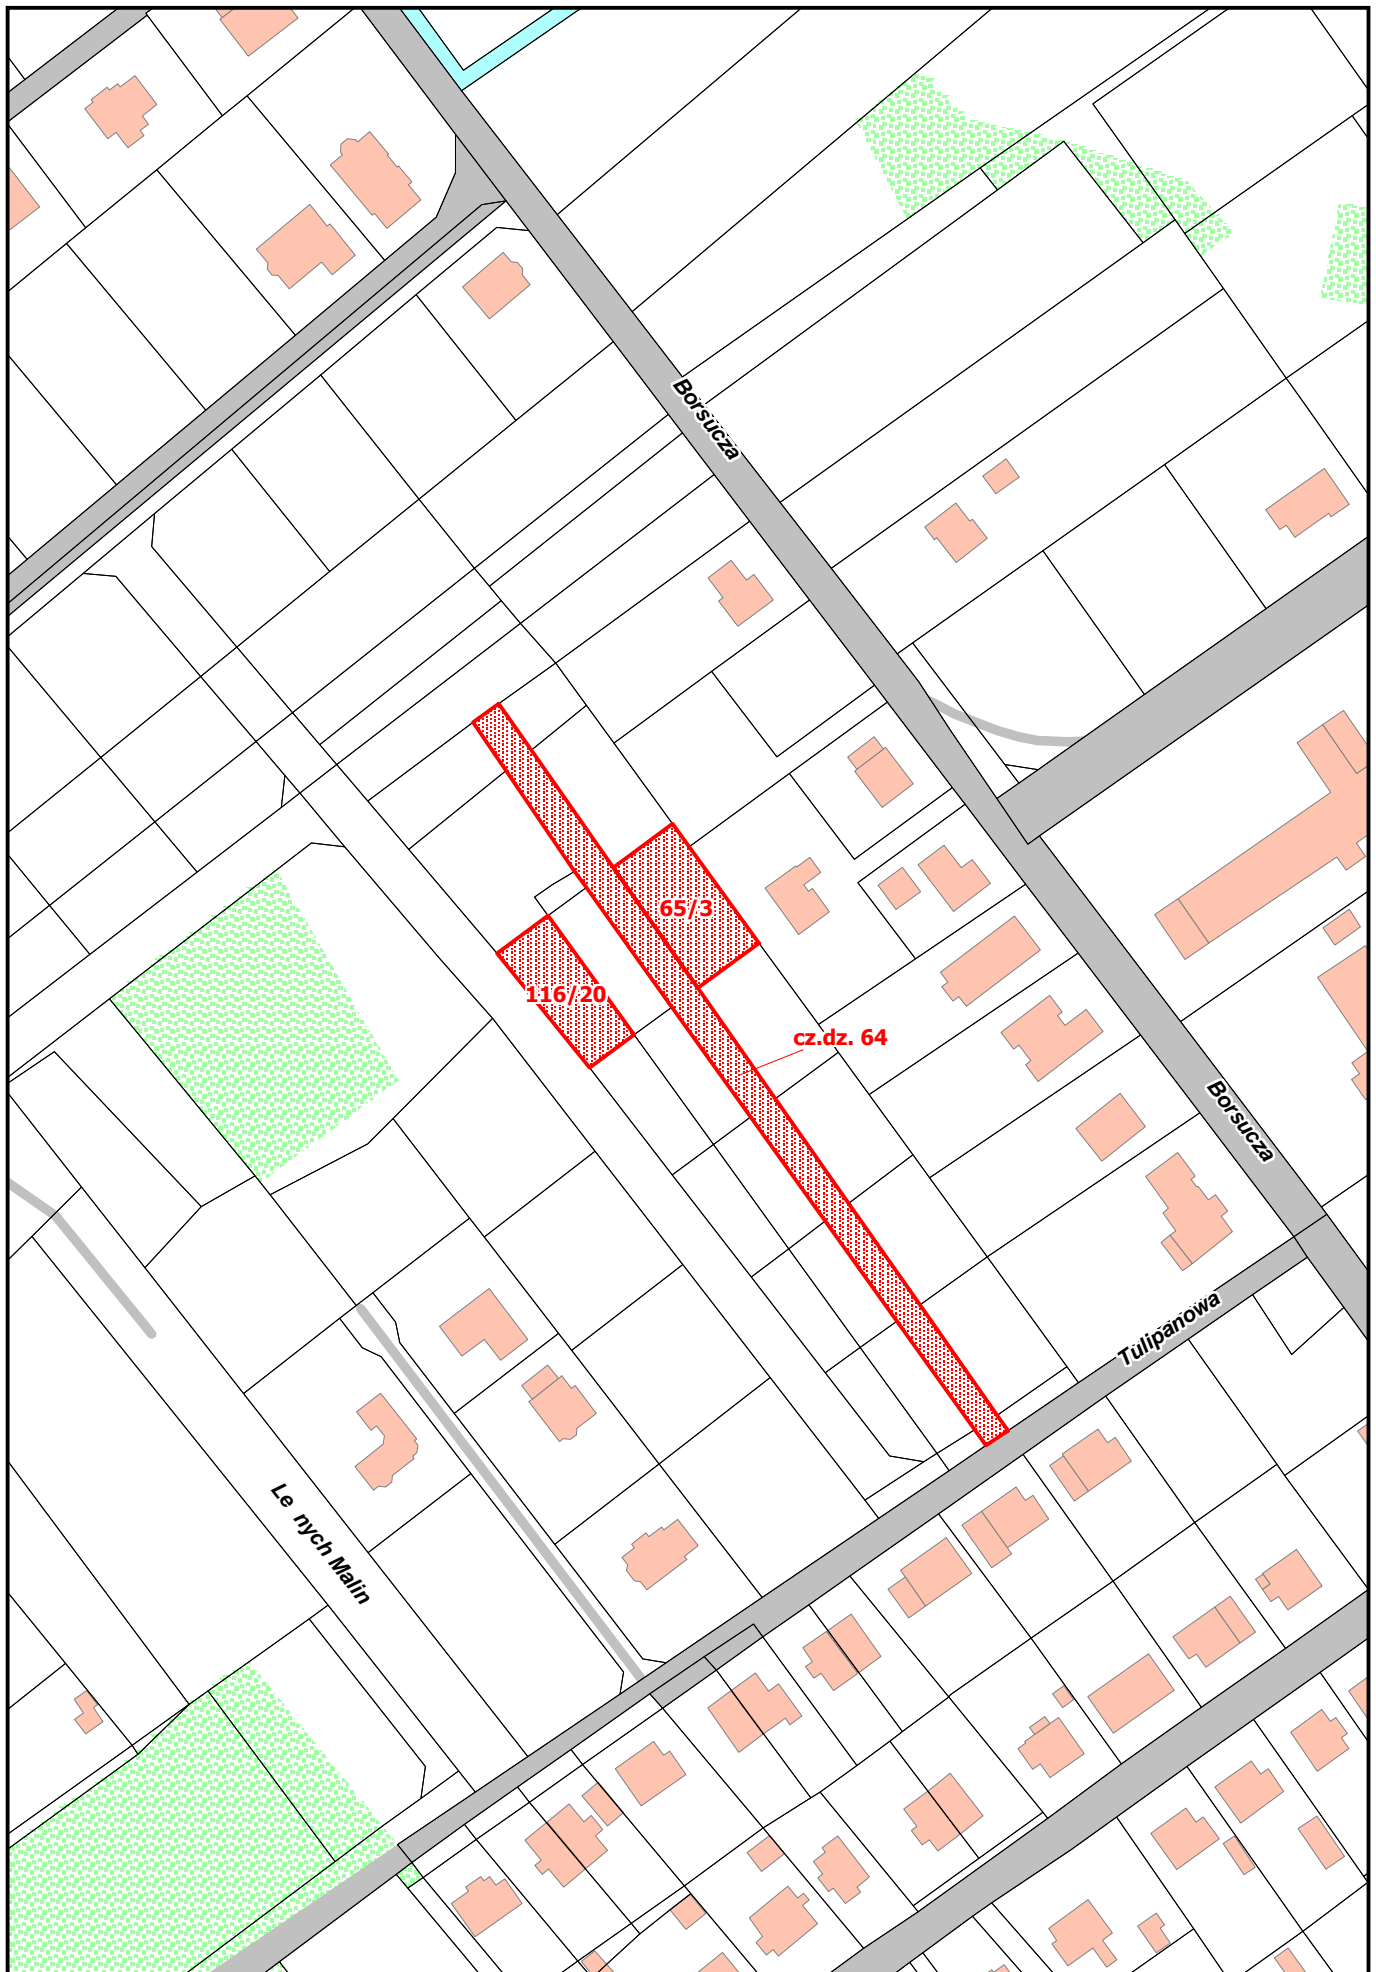

Obr b geodezyjny 4091 D bie
Działki nr 65/3, 116/20 i cz działki nr 64
Pow. około 1450 m2