


68. TEREN INWESTYCYJNY W REJONIE UL. TULIPANOWEJ

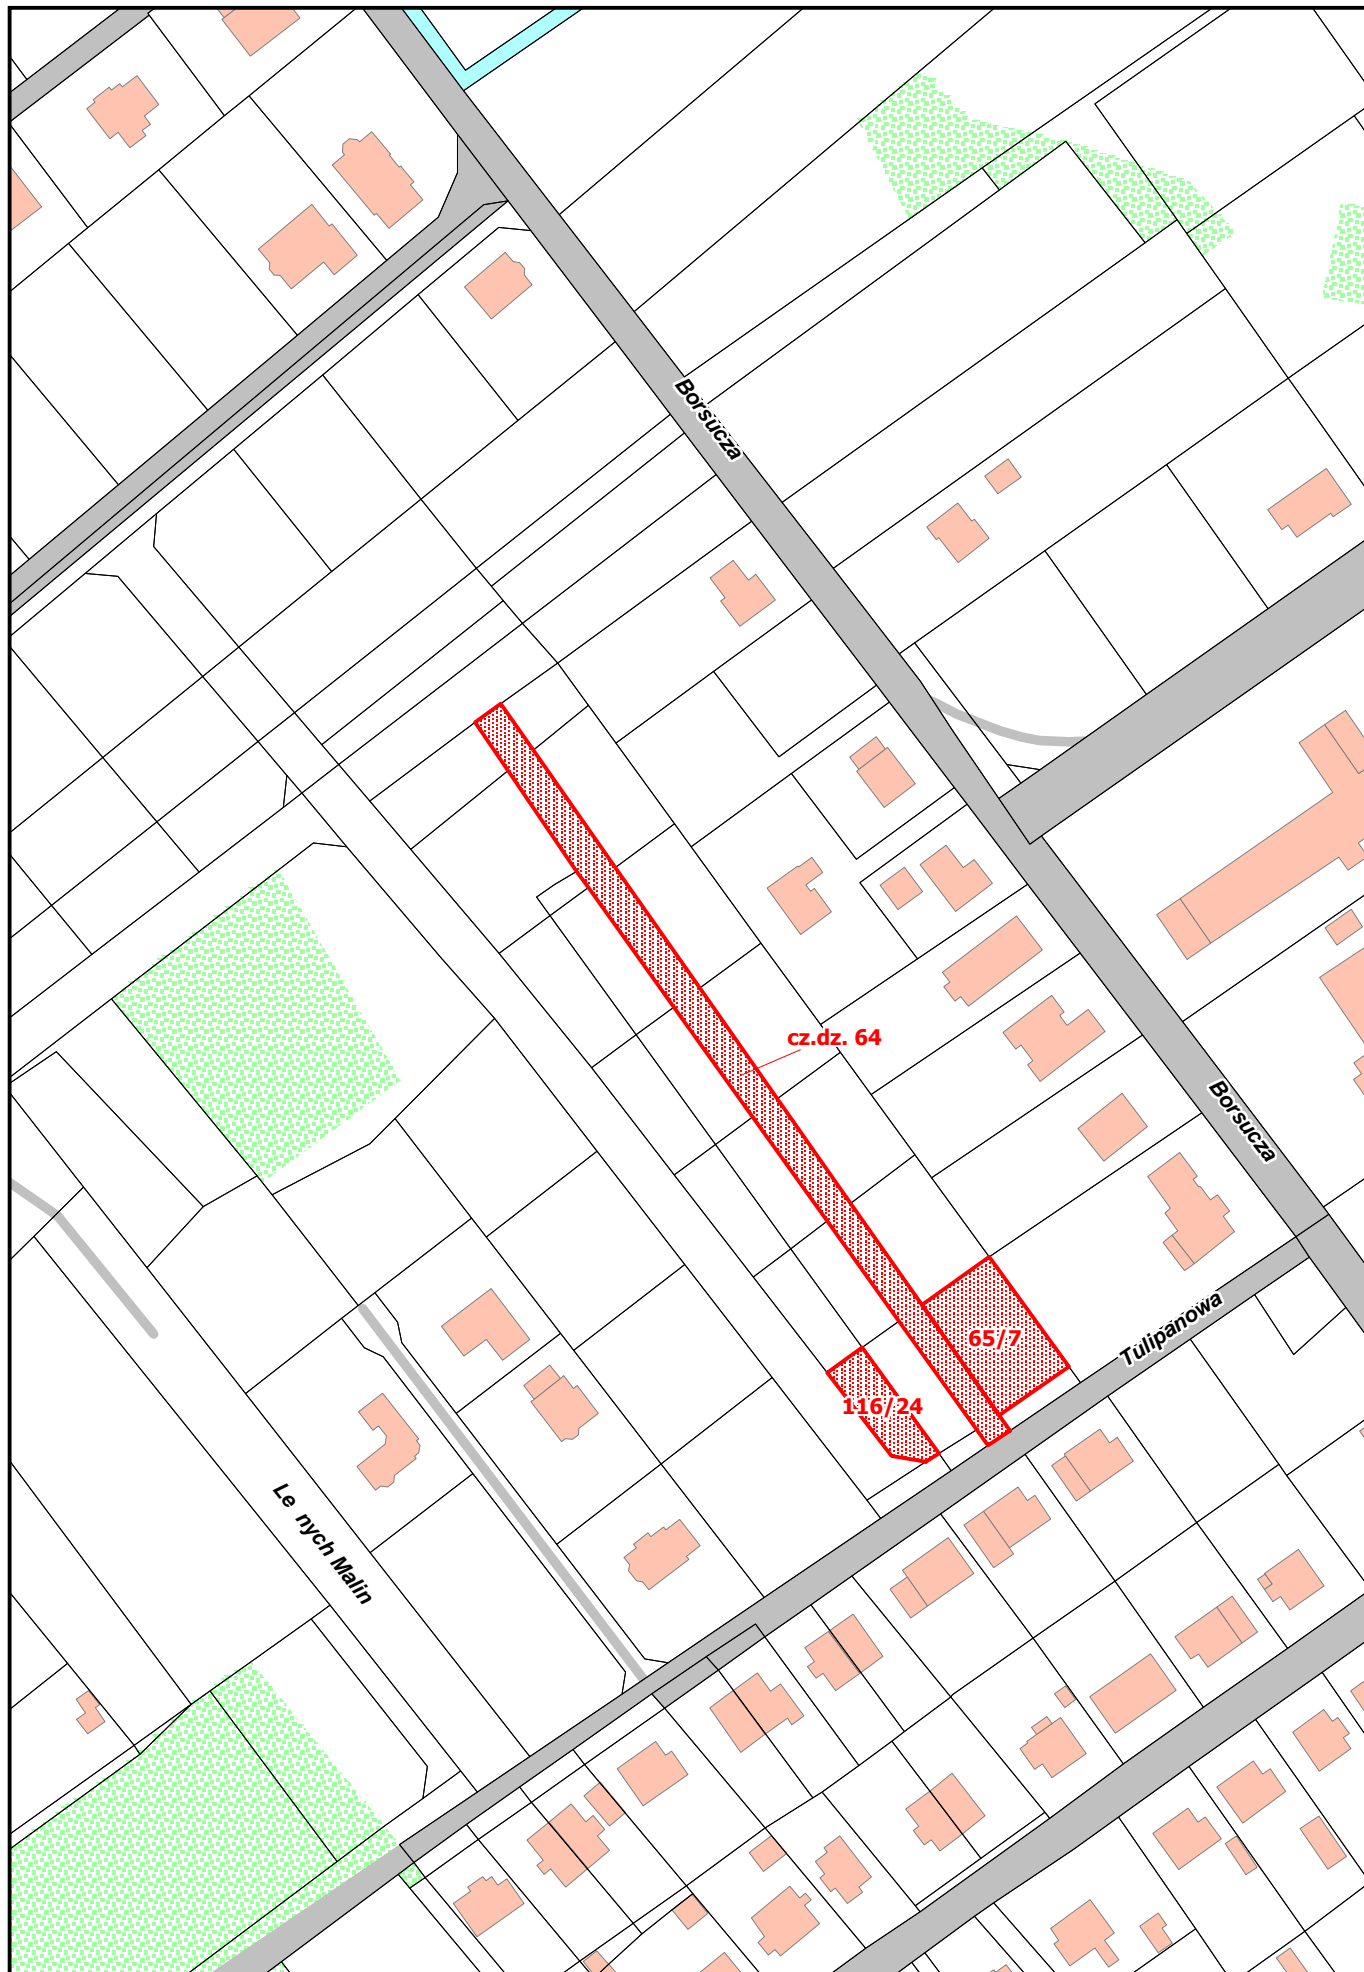

**Obr b geodezyjny 4091 D bie
Działki nr 65/7, 116/24 i cz działki nr 64
Pow. około 1170 m2**