


6. TEREN INWESTYCYJNY PRZY UL. BORSUCZEJ/OS. WIELGOWO-SŁAWOCIESZE

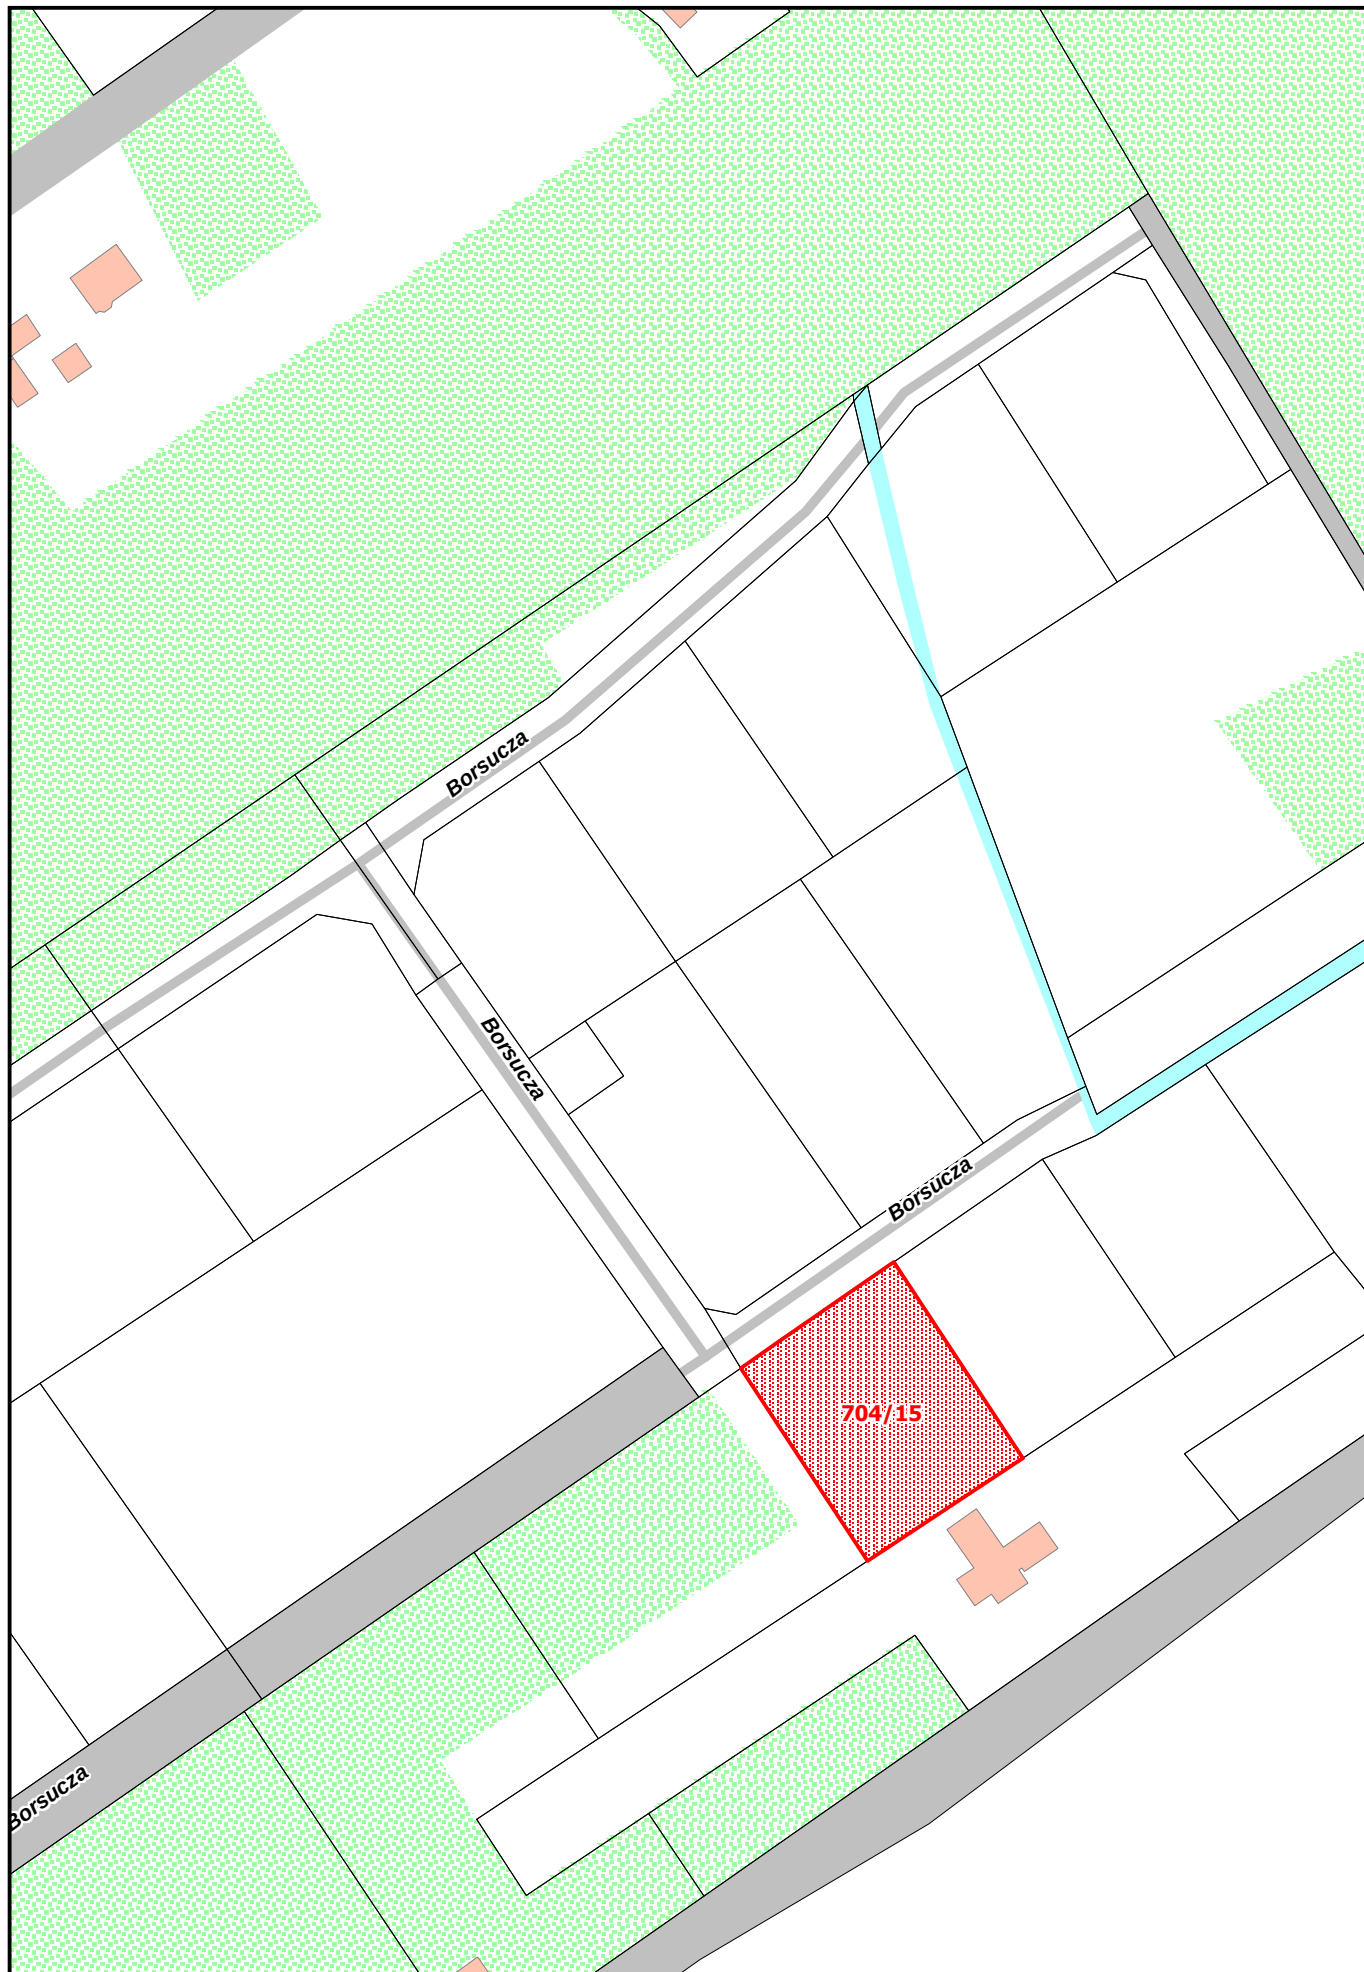

Obręb geodezyjny 4099 Dąbie
Działka nr 704/15
Pow. 1998 m2